

STAROSTA BIAŁOBRZESKI

Plac Zygmunta Starego 9, 26-800 Białobrzegi

POŚWIADCZA SIĘ ZGODNOŚĆ NIEWIĘKSZEJ KOPII Z TREŚCIĄ MATERIAŁU PAŃSTWOWEGO ZASOBU GEODEZYJNEGO I KARTOGRAFICZNEGO.

Nazwa materiału zasobu: m. 2014/2

Identyfikator ewidencyjny materiału zasobu: P.1401. 2014/2

Data wykonania kopii: 2014 - 03 - 06


(podpis osoby reprezentującej)

Agencja Obsługi Starostwa Białobrzegi Wydział Geodezji i Kartografii, Kadratu i Instrukcyjność

119,2

Legenda - branża drogowa:

- projektowany krawężnik 15x30x100
- wystający na ławie betonowej B15
- z oporem
- projektowany krawężnik 15x30x100
- zanurzony na ławie betonowej B15
- z oporem
- krawężnik zatkotki, zjazdu
- z betonem asfaltowego
- projektowane obrzeże betonowe 8x30x100
- projektowana oś
- granice ew. działek
- 1/2/7
- numery ew. działek
- projektowana nawierzchnia z betonu asfaltowego
- projektowana nawierzchnia zatkotki parkingowych z kostki
- projektowana nawierzchnia zatkotki parkingowych z betonu asfaltowego
- projektowana nawierzchnia zjazdu z kostki
- projektowana nawierzchnia zjazdu z betonu asfaltowego
- projektowana nawierzchnia chodnika z kostki
- projektowana zieleni

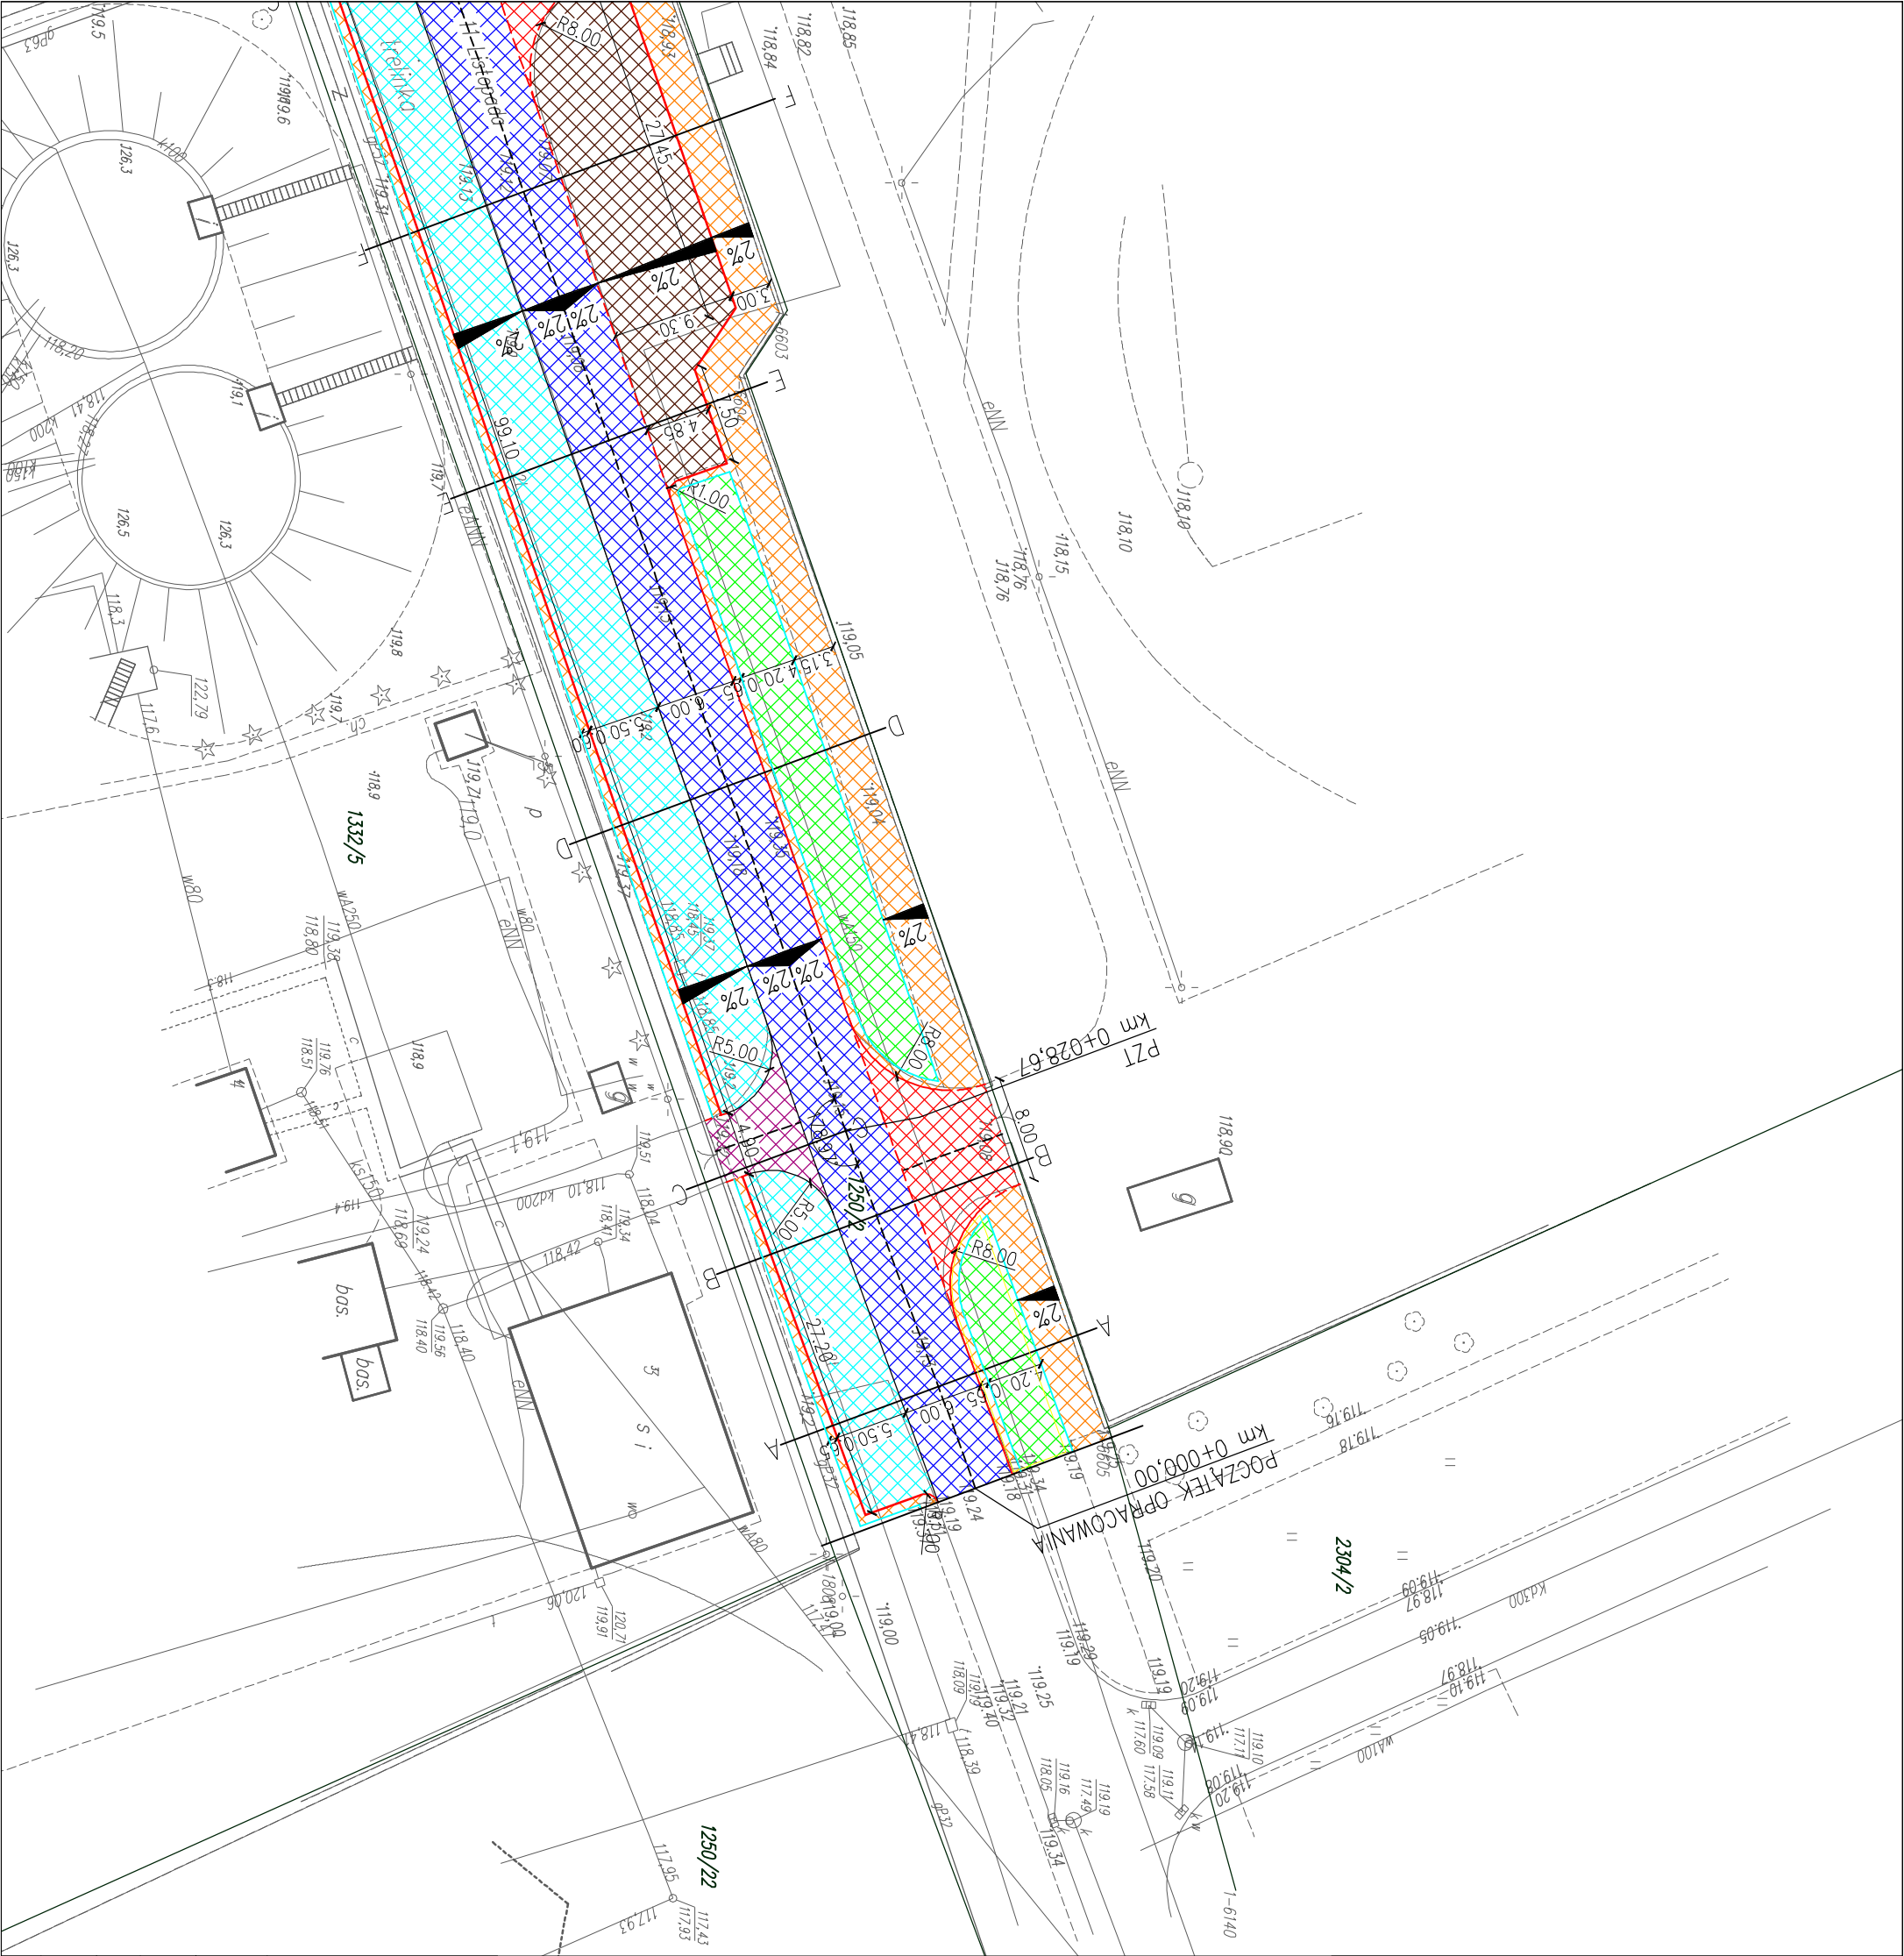

JEDYNOŚĆ PROJEKTOWA

BIURO INŻYNIERSKIE ŁUKASZ WIDALSKI

ul. Borowej Góry 1/54, 01-354 Warszawa

tel. 512 425 611, email: biuroinzynierskie@op.pl

NAMIA OBIĘTU BUDOWLANEGO

Przebudowa ul. 11-go Listopada w Białobrzegach

(dz. ewid. 1250/5, 1243/176)

INWESTOR

GMINA BIAŁOBRZEGI, ul. Plac Zygmunta Starego 9, 26-800 Białobrzegi

BRANŻA

Drogowa

PROJEKTOWA

mgr inż. ŁUKASZ WIDALSKI

NUMER UMOWY

MAZ/0143/POOD/12

PODS

Tytuł rysunku

Projekt zagospodarowania terenu

DATA

03.2014

SKALA

1:500

ARKUSZ

1/2

NUMER RYSUNKU

MZR-D-02