
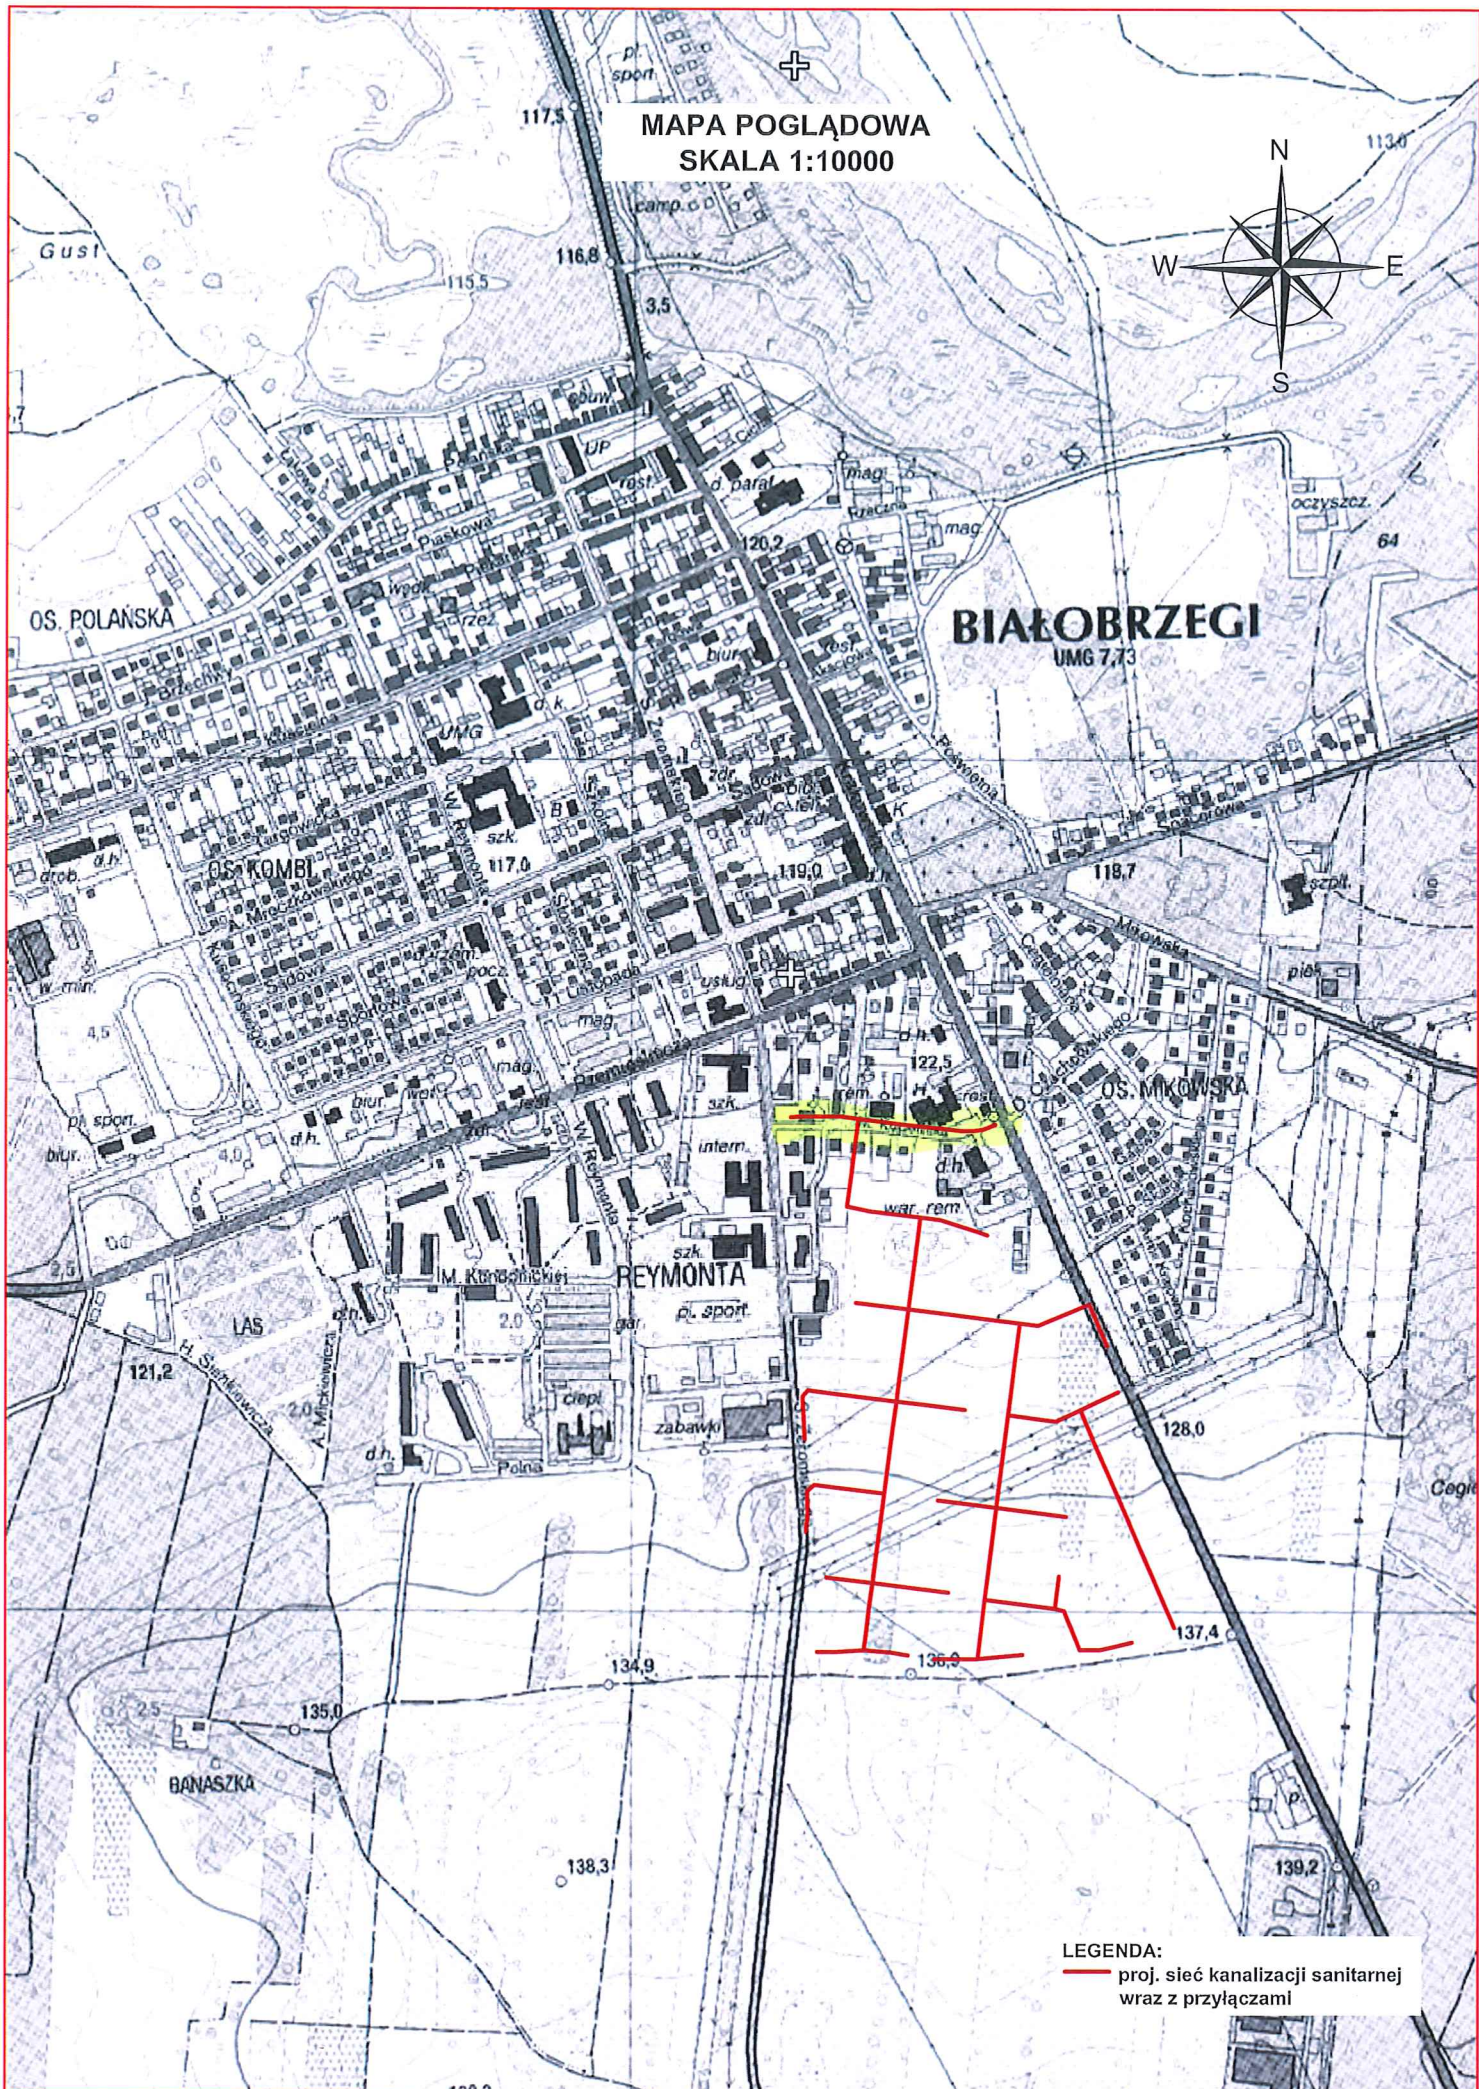


MAPA POGLĄDOWA
SKALA 1:10000

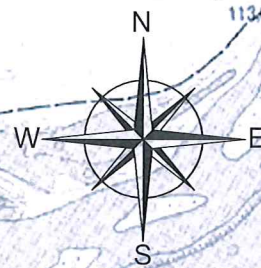

LEGENDA:
— proj. sieć kanalizacji sanitarnej
wraz z przyłączami