

POWIATOWY ZARZĄD
DRÓG PUBLICZNYCH
w Białobrzegach
ul. Kościelna 103, 26-800 Białobrzegi

PROJEKT - ~~SZKIC~~
organizacji ruchu opiniuje
pozytywnie - ~~negatywnie~~
z następującymi warunkami

DYREKTOR
Powiatowego Zarządu Dróg
Publicznych w Białobrzegach
Włodzisław Siuchera

Legenda:



- projektowane oznakowanie pionowe

- istniejąca krawędź jezdni

- projektowana krawędź jezdni

JEDNOSTKA PROJEKTOWA



BIURO INŻYNIERSKIE
Łukasz Widalski

ul. Borowej Góry 1/54, 01-354 Warszawa
biuro: Szczęsna, ul. Truskawkowa 5, 05-600 Grójec
tel. 512 425 611, email: biuroinzynierskie@op.pl
www.biuroinzynierskie.com

NAZWA OBIEKTU BUDOWLANEGO

Przebudowa ulicy Marmurowej w Kamieniu

INWESTOR

Gmina Białobrzegi, ul. Plac Zygmunta Starego 9
26-800 Białobrzegi

BRANŻA

Drogowa

FAZA PROJEKTU

ORGANIZACJA RUCHU

PROJEKTOWAŁ

mgr inż. ŁUKASZ WIDALSKI

NUMER UPRAWNIENIA

MAZ/0143/POOD/12

PODPIS

TYTUŁ RYSUNKU

STAŁA ORGANIZACJA RUCHU

DATA

05.2016

SKALA


1:500

ARKUSZ

1/1

NUMER RYSUNKU


D-02

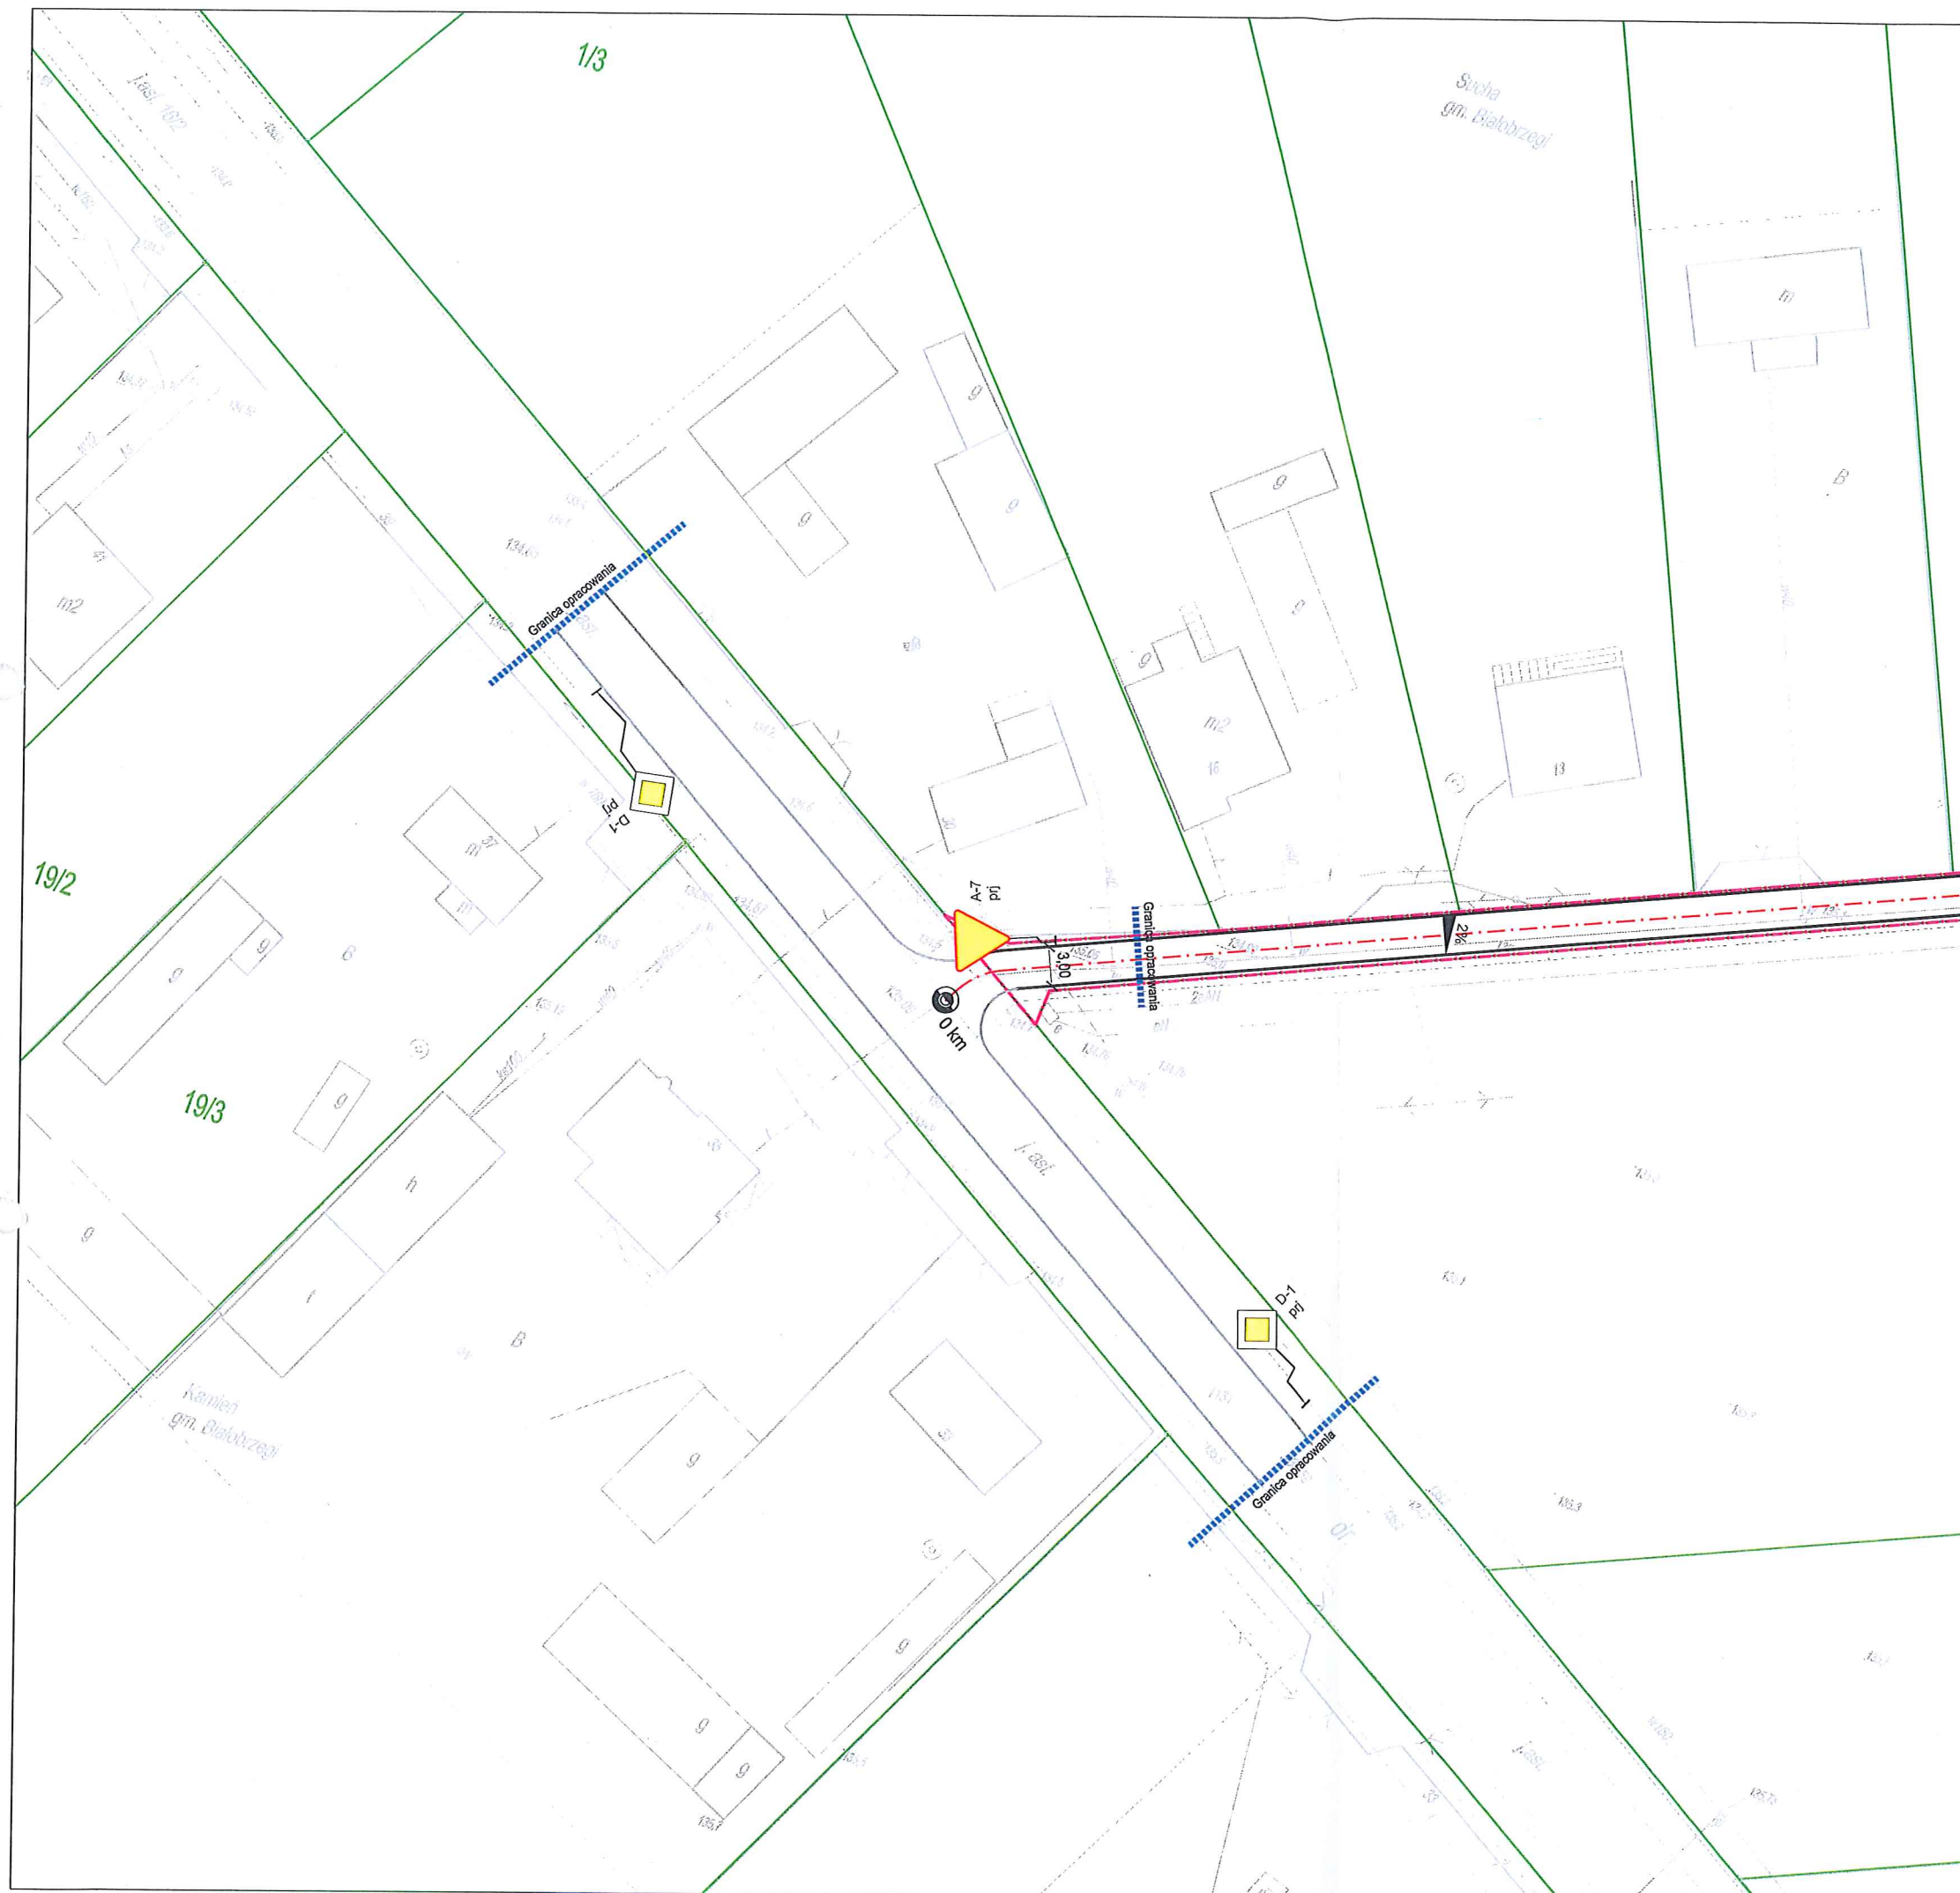

Przebudowa

NACZELNIK
Wydziału Inżynierii Drogowej
KPP w Białobrzegach
podinsp. Mariusz Dębiak

Legenda:

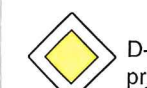

D-1
prj

- projektowane oznakowanie pionowe



- istniejąca krawędź jezdni



- projektowana krawędź jezdni

JEDNOSTKA PROJEKTOWA



BIURO INŻYNIERSKIE
Łukasz Widalski

ul. Borowej Góry 1/54, 01-354 Warszawa
biuro: Szczesna, ul. Truskawkowa 5, 05-600 Grójec
tel. 512 425 611, email: biuroinzynierskie@op.pl
www.biuroinzynierskie.com

NAZWA OBIEKTU BUDOWLANEGO

Przebudowa ulicy Marmurowej w Kamieniu

INWESTOR

Gmina Białobrzegi, ul. Plac Zygmunta Starego 9
26-800 Białobrzegi

BRANŻA

Drogowa

FAZA PROJEKTU

ORGANIZACJA RUCHU

PROJEKTOWAŁ

mgr inż. ŁUKASZ WIDALSKI

NUMER UPRAWNIENIA

MAZ/0143/POOD/12

PODPIS

TYTUŁ RYSUNKU

STAŁA ORGANIZACJA RUCHU

DATA

05.2016

SKALA


1:500

ARKUSZ

1/1

NUMER RYSUNKU

D-02

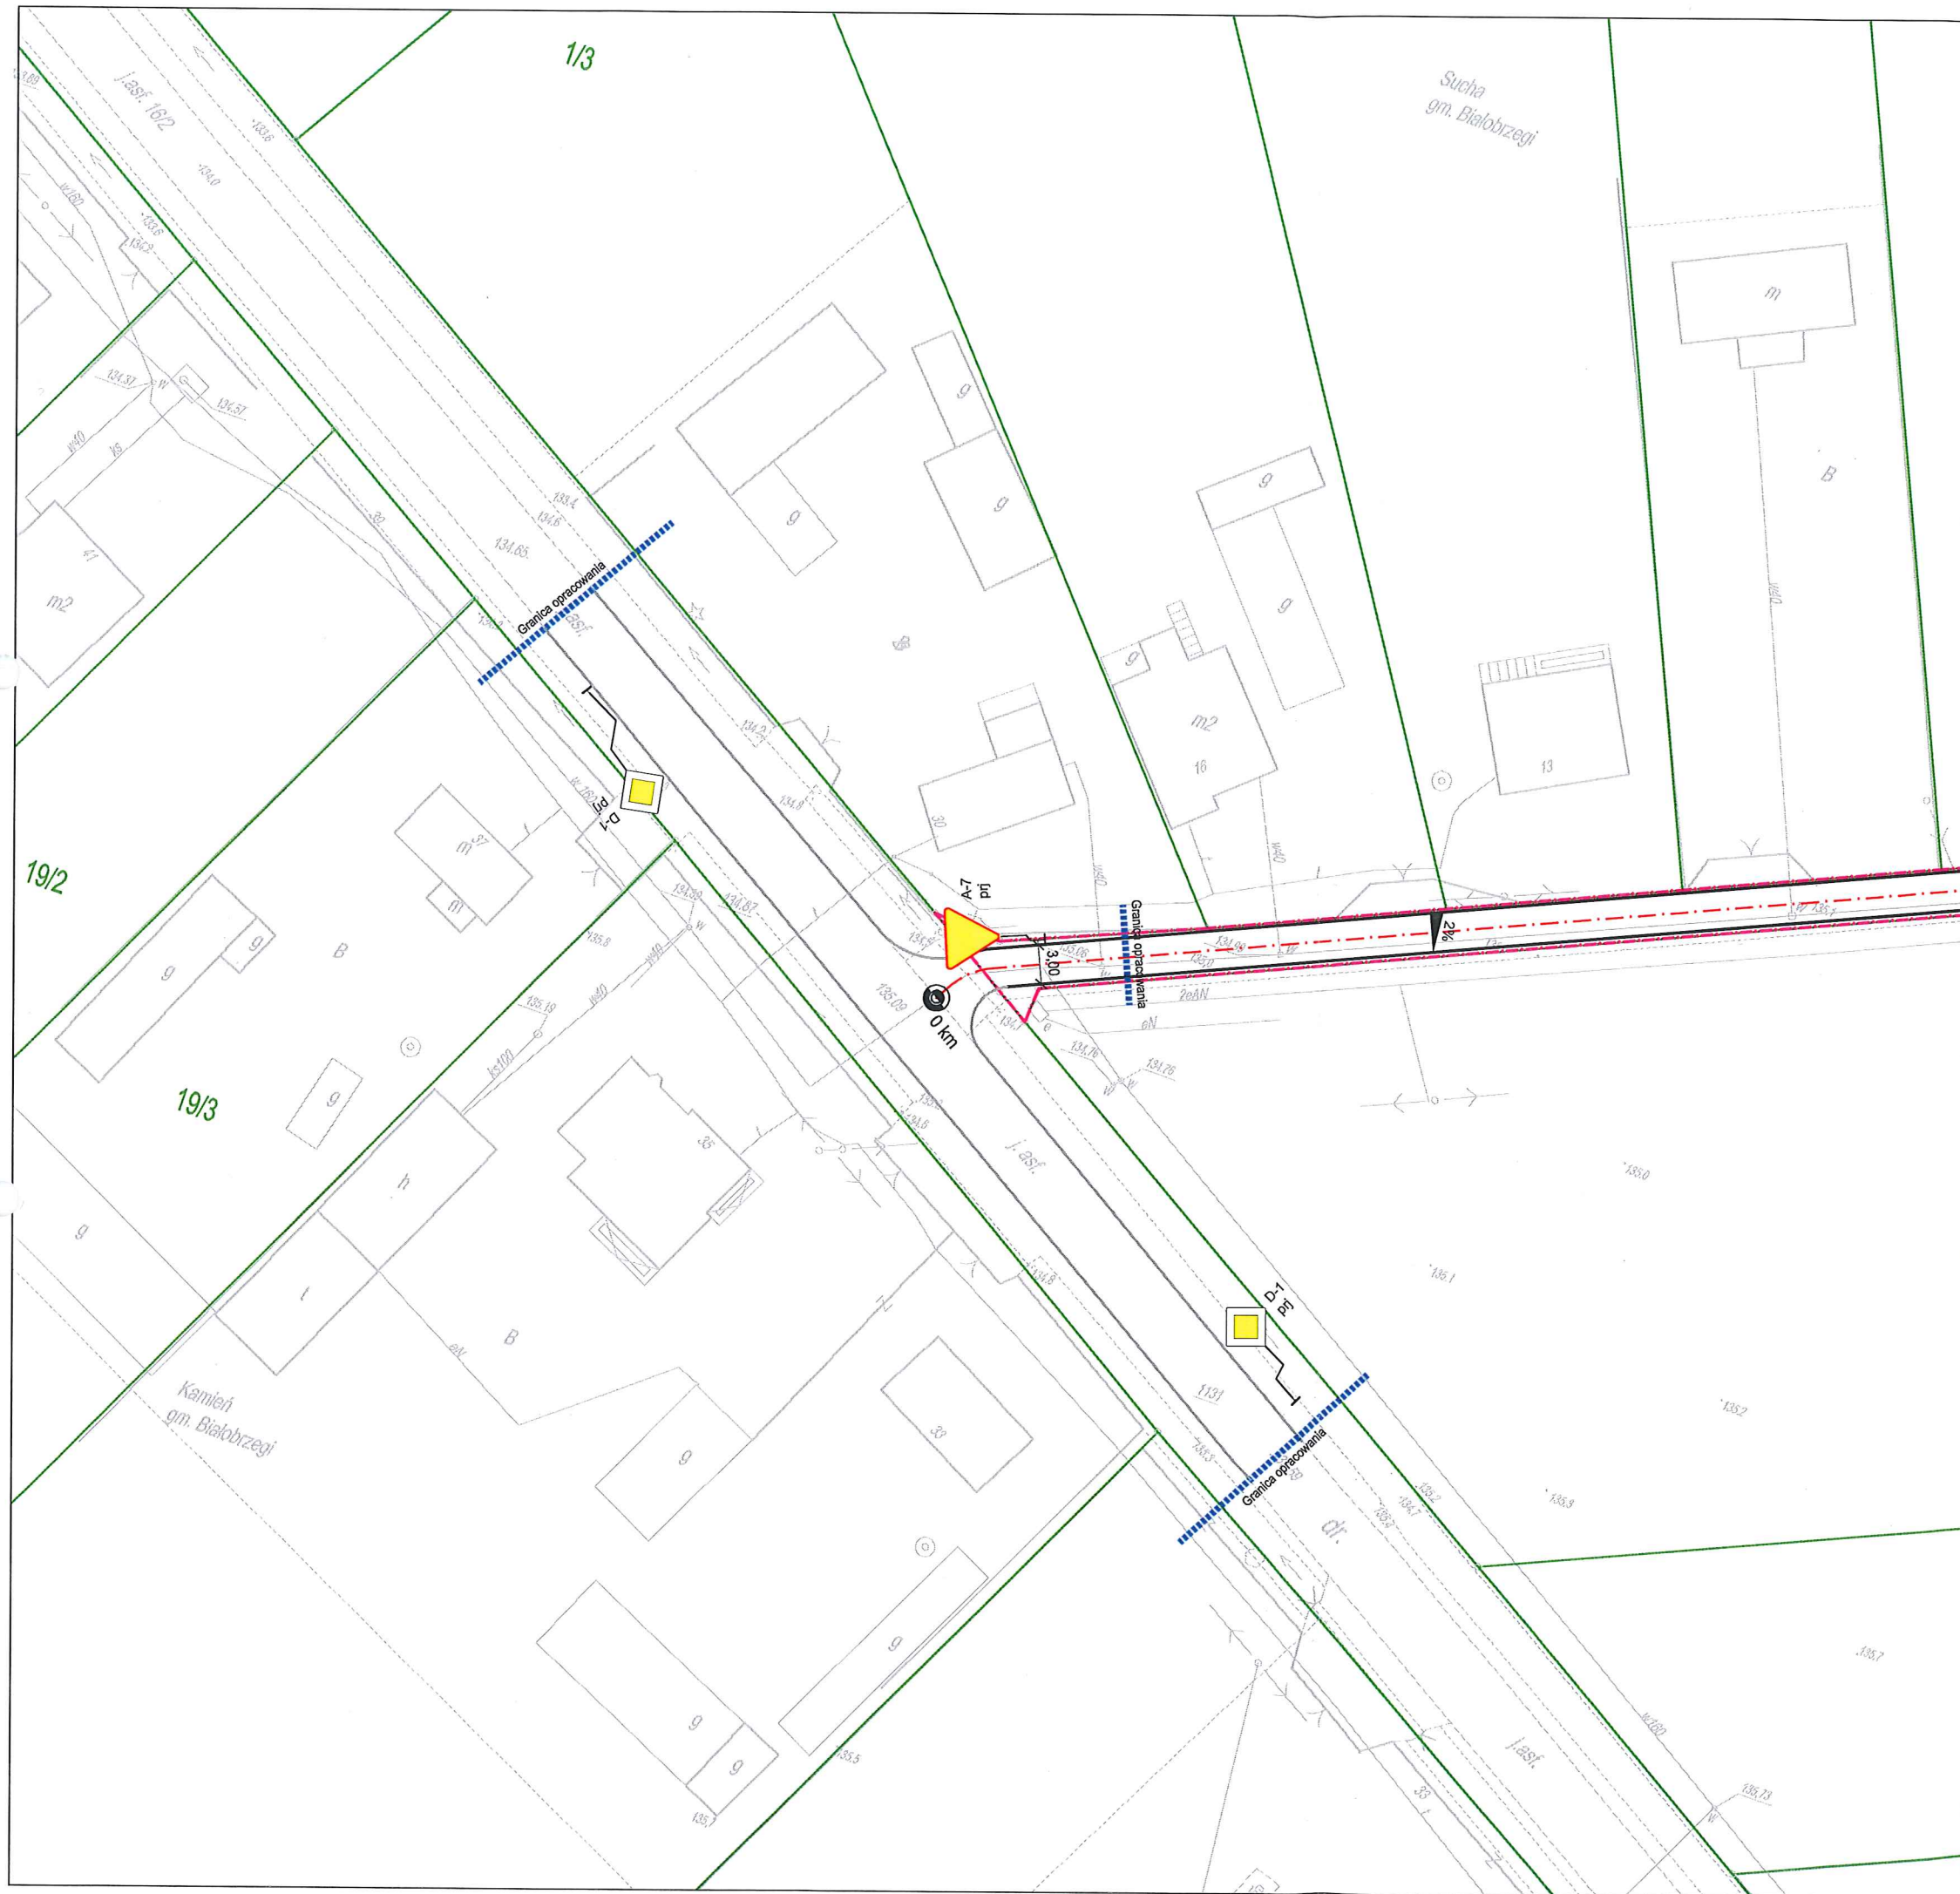

Legenda:



D-1
prj

- projektowane oznakowanie pionowe



- istniejąca krawędź jezdni



- projektowana krawędź jezdni

JEDNOSTKA PROJEKTOWA



BIURO INŻYNIERSKIE
Łukasz Widalski

ul. Borowej Góry 1/54, 01-354 Warszawa
biuro: Szczęsna, ul. Truskawkowa 5, 05-600 Grójec
tel. 512 425 611, email: biuroinzynierskie@op.pl
www.biuroinzynierskie.com

NAZWA OBIEKTU BUDOWLANEGO

Przebudowa ulicy Marmurowej w Kamieniu

INWESTOR

**Gmina Białobrzegi, ul. Plac Zygmunta Starego 9
26-800 Białobrzegi**

BRANŻA

Drogowa

FAZA PROJEKTU

ORGANIZACJA RUCHU

PROJEKTOWAŁ

mgr inż. ŁUKASZ WIDALSKI

NUMER UPRAWNIEN

MAZ/0143/POOD/12

PODPIS

TYTUŁ RYSUNKU

STAŁA ORGANIZACJA RUCHU

DATA

05.2016

SKALA

1:500

ARKUSZ

1/1

NUMER RYSUNKU

D-02