


ul. SĄDOWA

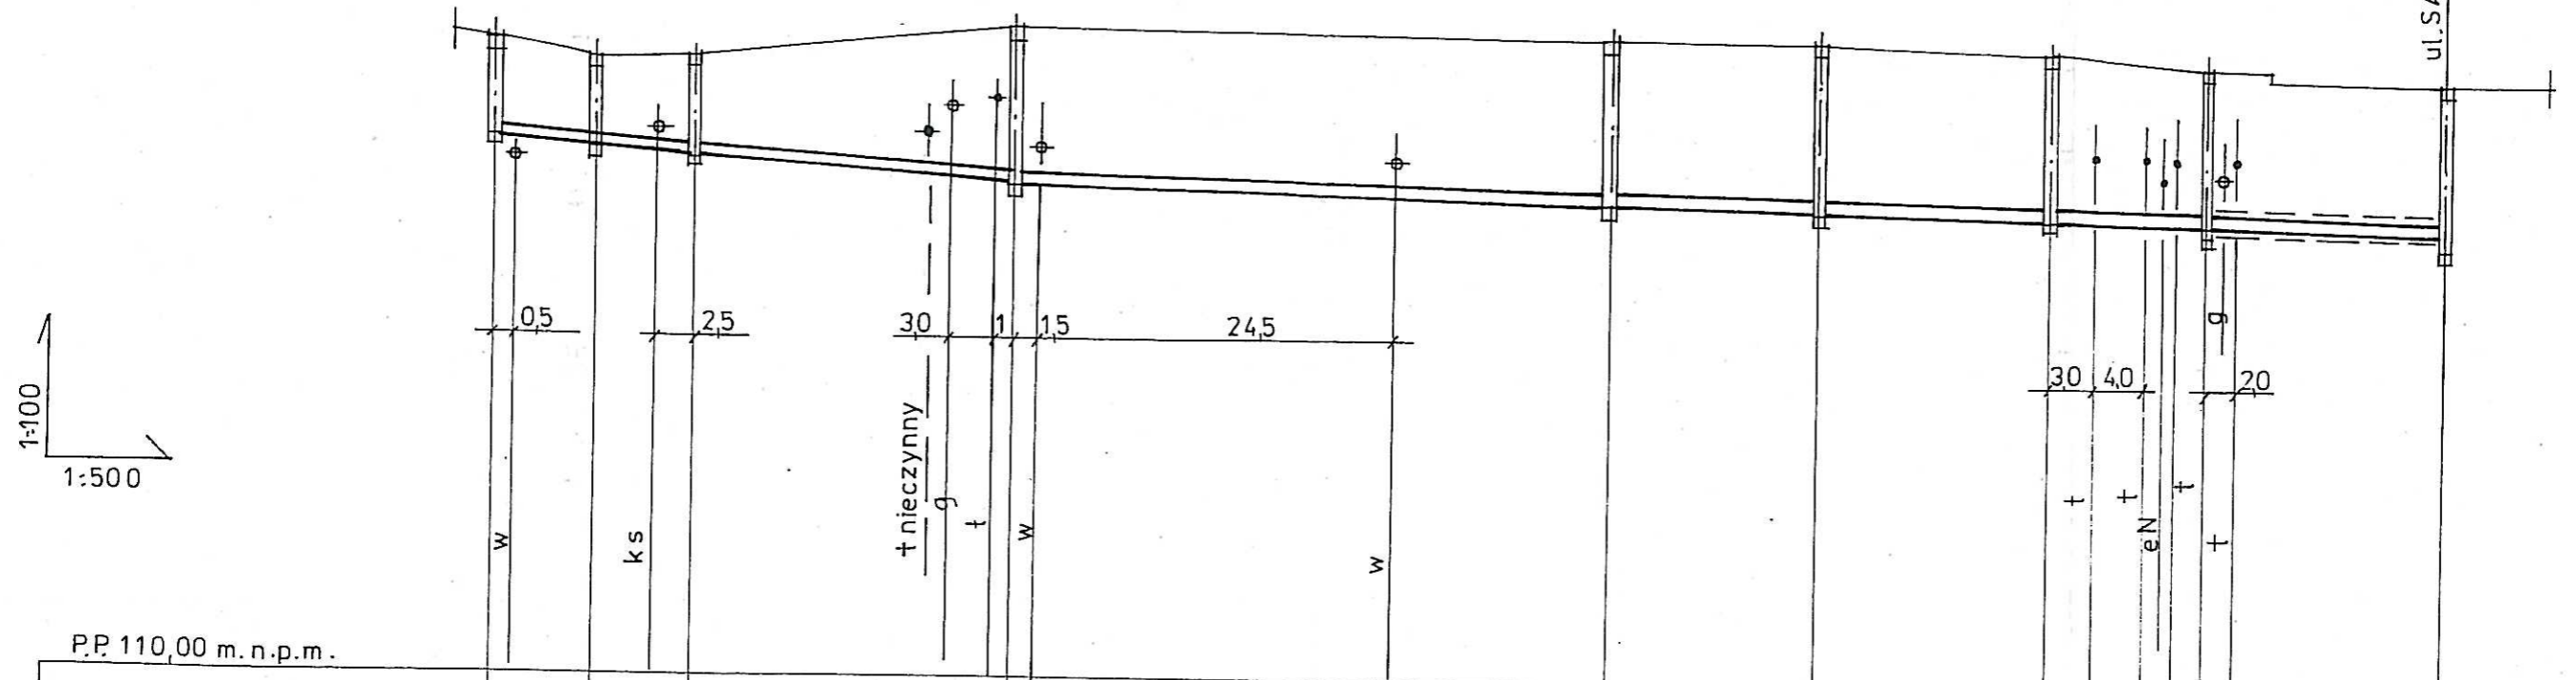

P.P. 110,00 m.n.p.m.

RZĘDNA TERENU	118,70	118,40	118,50	118,95	118,85	118,86	118,73	118,58	118,40						
RZĘDNA DNA PRZEWODU	117,30	117,19	117,10	116,77	116,56	116,49	116,41	116,36	116,28						
GŁĘBOKOŚĆ	1,40	1,21	1,40	2,18	2,29	2,37	2,32	2,22	2,12						
SPADEK ŚREDN, MATER.	i=15‰ φ160 PVC-U			i=5‰ φ200 PVC-U											
ODLEGŁOŚCI	0,00	7,00	13,50	22,0	35,50	41,0	76,50	14,5	91,00	16,0	107,00	10,5	117,50	16,5	134,00
	S1	S2	S3	S4		S5a	S5	S6	S7	SISTN.					
	φ425	φ1000	φ1000	φ1200		φ1200	φ1200	φ1200	φ1200						

Obiekt	Sieć kanalizacji sanitarnej z przyłączami w Białobrzegach dz. nr ew. 1302, 1303, 1306, 1307/3, 1307/4, 1308, 1309/4, 1309/6, 1310/10, 1310/8, 1310/7, 1462/1, 1123/13, 2961		
Inwestor	Cezary Czech, Marek Gruszczyński, Piotr Krzesiński, Cezariusz Rożek, Adam Świeczko		
Projektant	mgr inż. Barbara Szymańska		11.2013
Sprawdzający	inż. Andrzej Nowakowski		
Temat	Sieć kanalizacji sanitarnej z przyłączami S1- S ist. (ul. Sądowa) - profil		rys. 2