


PROJ. KANAL SANITARNA

ks 200

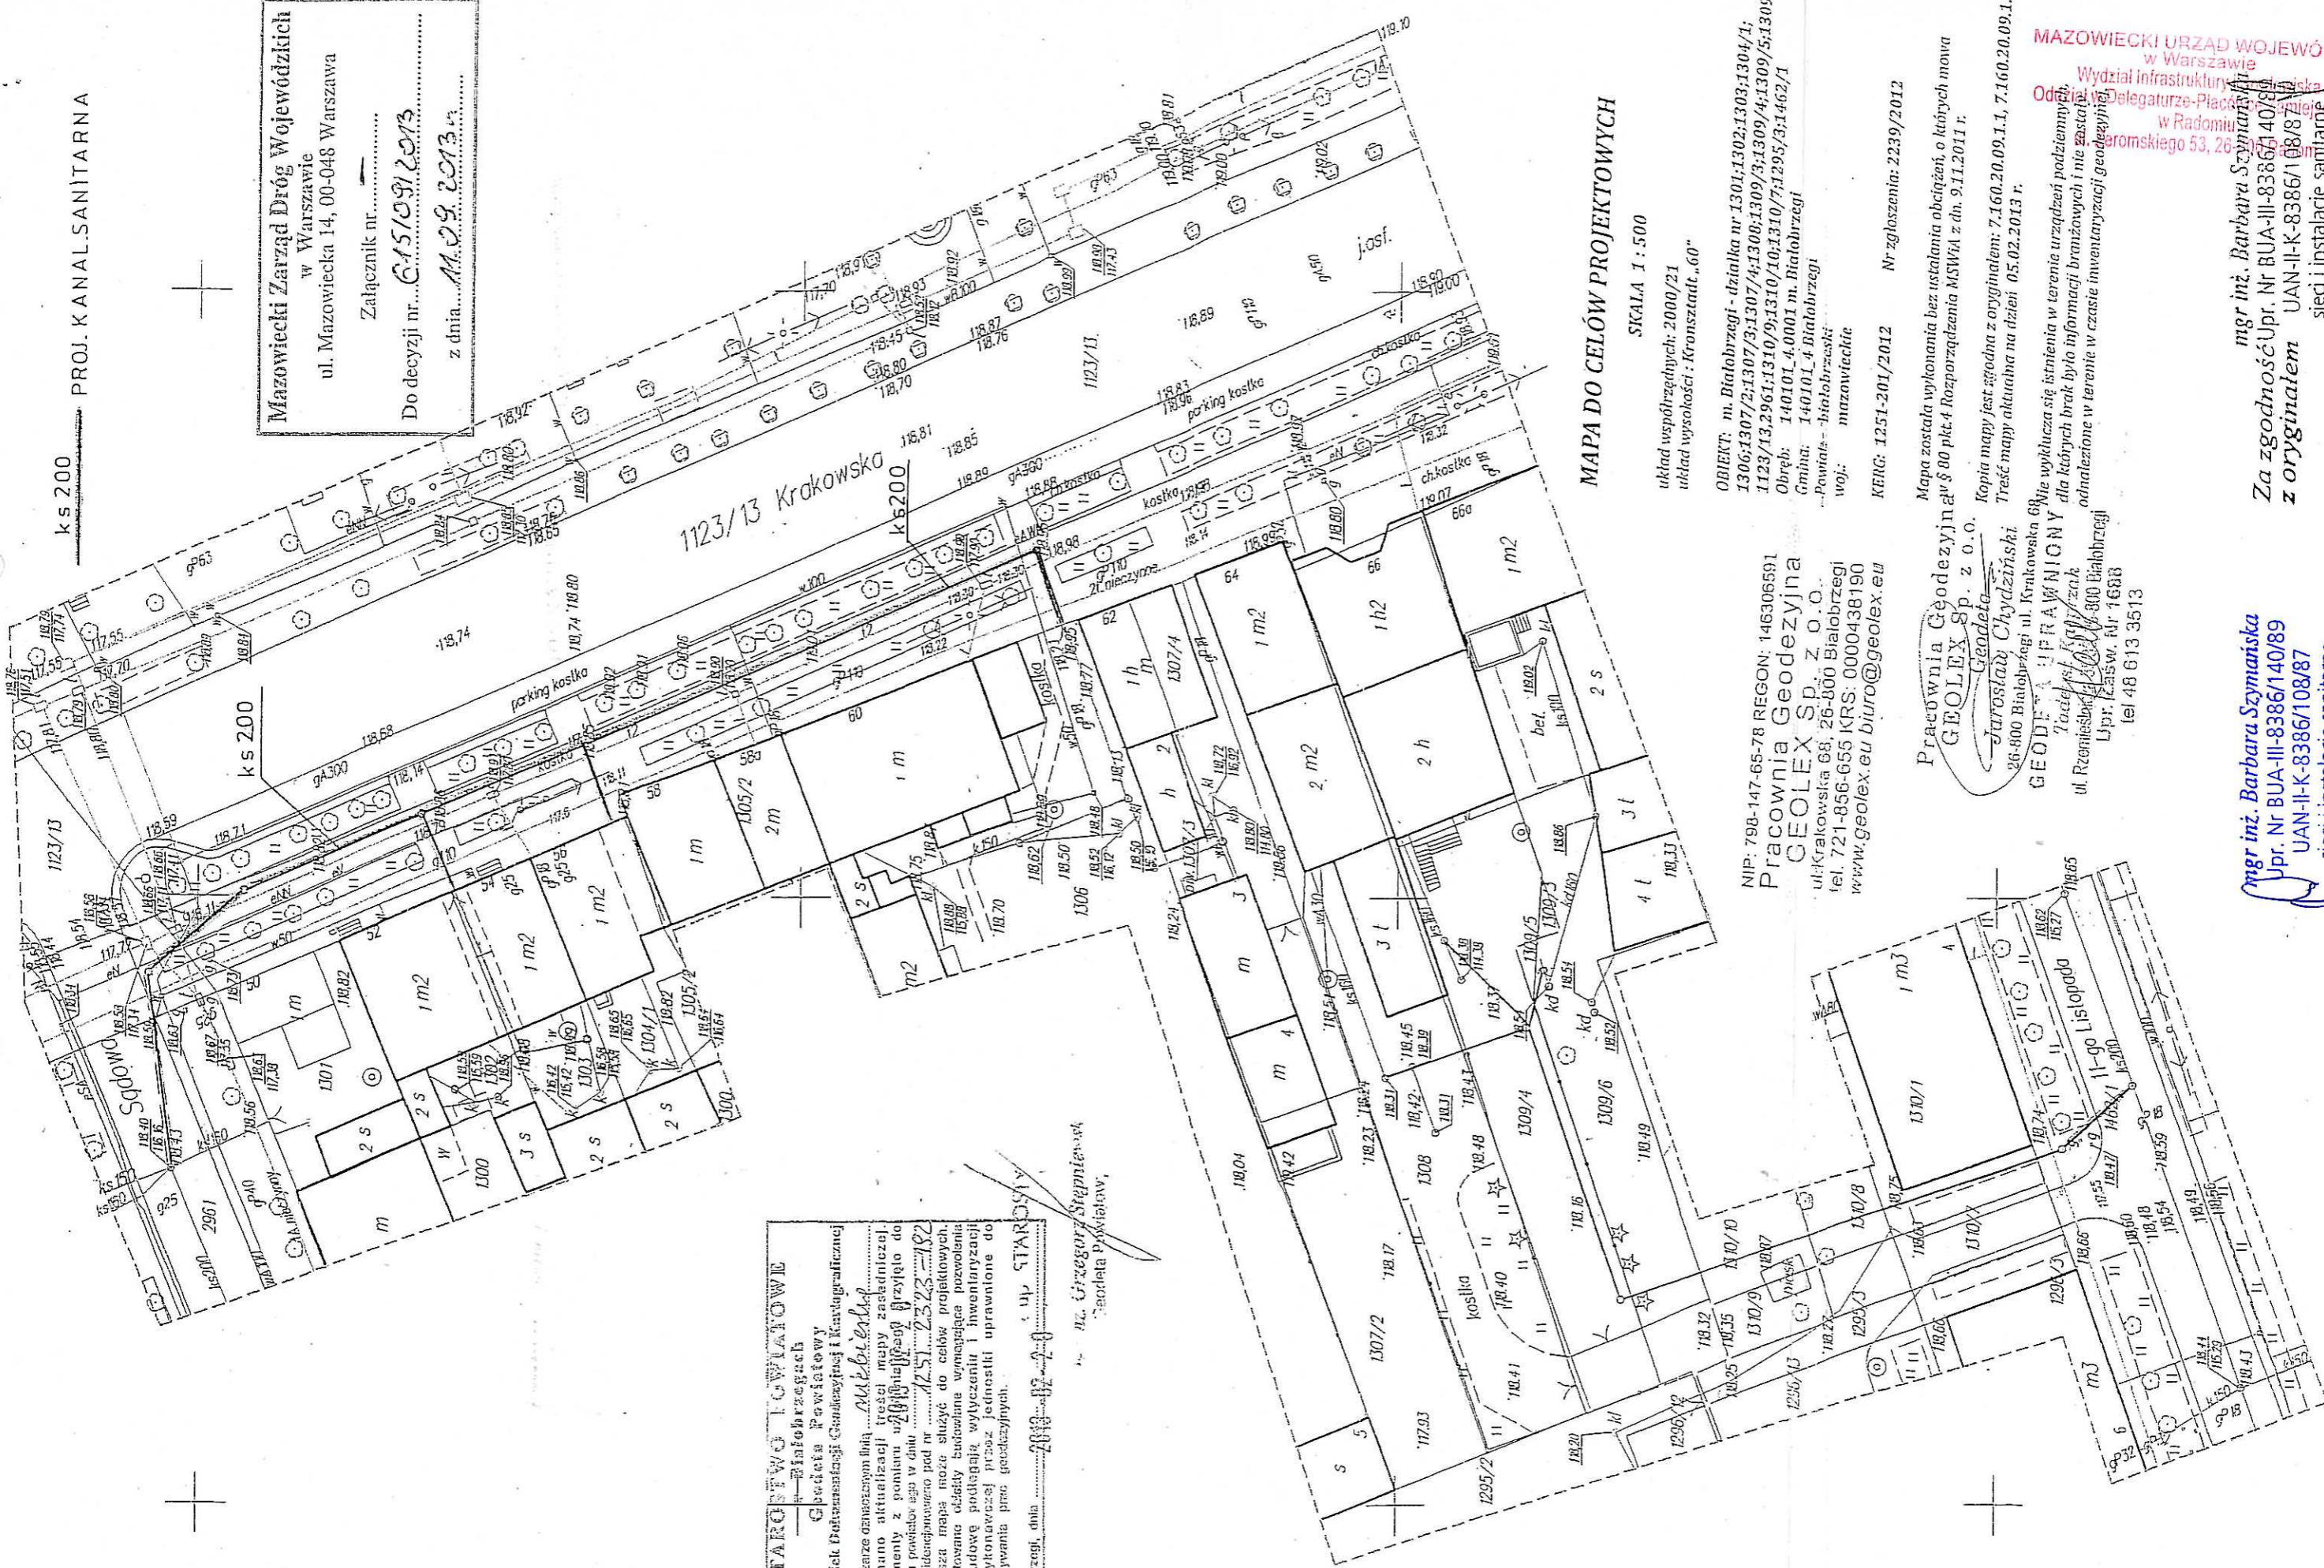

Mazowiecki Zarząd Dróg Wojewódzkich  
w Warszawie  
ul. Mazowiecka 14, 00-048 Warszawa  
Załącznik nr.....  
Do decyzji nr... **615/091/2013**  
z dnia... **11.09.2013**.....

**STAROSTWO POWIATOWE**  
Białobrzegi  
Ośrodek Inżynierii Geodezyjnej i Kartograficznej  
W obszarze oznaczonym linią.....  
do: zmian aktualizacji treści mapy zasadniczej.  
L. umotywn. z pominięciem uzasadnienia przyjęto do  
i zawiadomienie nr.....  
Nle: jeżeli mapa może służyć do celów projektowych,  
Projektowane zostały budynki wzniesienia pozwolenia  
na budowę podlegające wytyczeniu i inwentaryzacji  
podwykonawczej przez jednostki uprawnione do  
wykonywania prac geodezyjnych.  
Białobrzegi, dnia.....  
ul. Starosy

ul. Kręgoty Stępniewska  
geodeta powiatowy,

MAPA DO CELÓW PROJEKTOWYCH

SKALA 1 : 500  
układ współrzędnych: 2000/21  
układ wysokości : Kronsztadt „60”

NIP: 798-147-65-78 REGON: 146306591  
Pracownia Geodezyjna  
**GEOLEX Sp. z o.o.**  
ul. Krakowska 68, 26-800 Białobrzegi  
tel. 721-856-655 KRS: 0000438190  
www.geolex.eu biuro@geolex.eu

Pracownia Geodezyjna  
**GEOLEX Sp. z o.o.**  
ul. Rzeszowska 80, 26-800 Białobrzegi  
tel. 48 613 3513

MAZOWIECKI URZĄD WOJEWÓDZKI  
w Warszawie  
Wydział Infrastruktury i Komunikacji  
Oddział Delegaturze-Plac Wolności 1  
w Radomiu  
ul. Piłsudskiego 53, 26-000 Radom

mgr inż. Barbara Szymańska  
Upr. Nr BUA-III-8386/140/89  
UAN-IL-K-8386/108/87  
sieci i instalacje sanitarne

mgr inż. Barbara Szymańska  
Upr. Nr BUA-III-8386/140/89  
UAN-IL-K-8386/108/87  
sieci i instalacje sanitarne

Za zgodnością  
z oryginałem