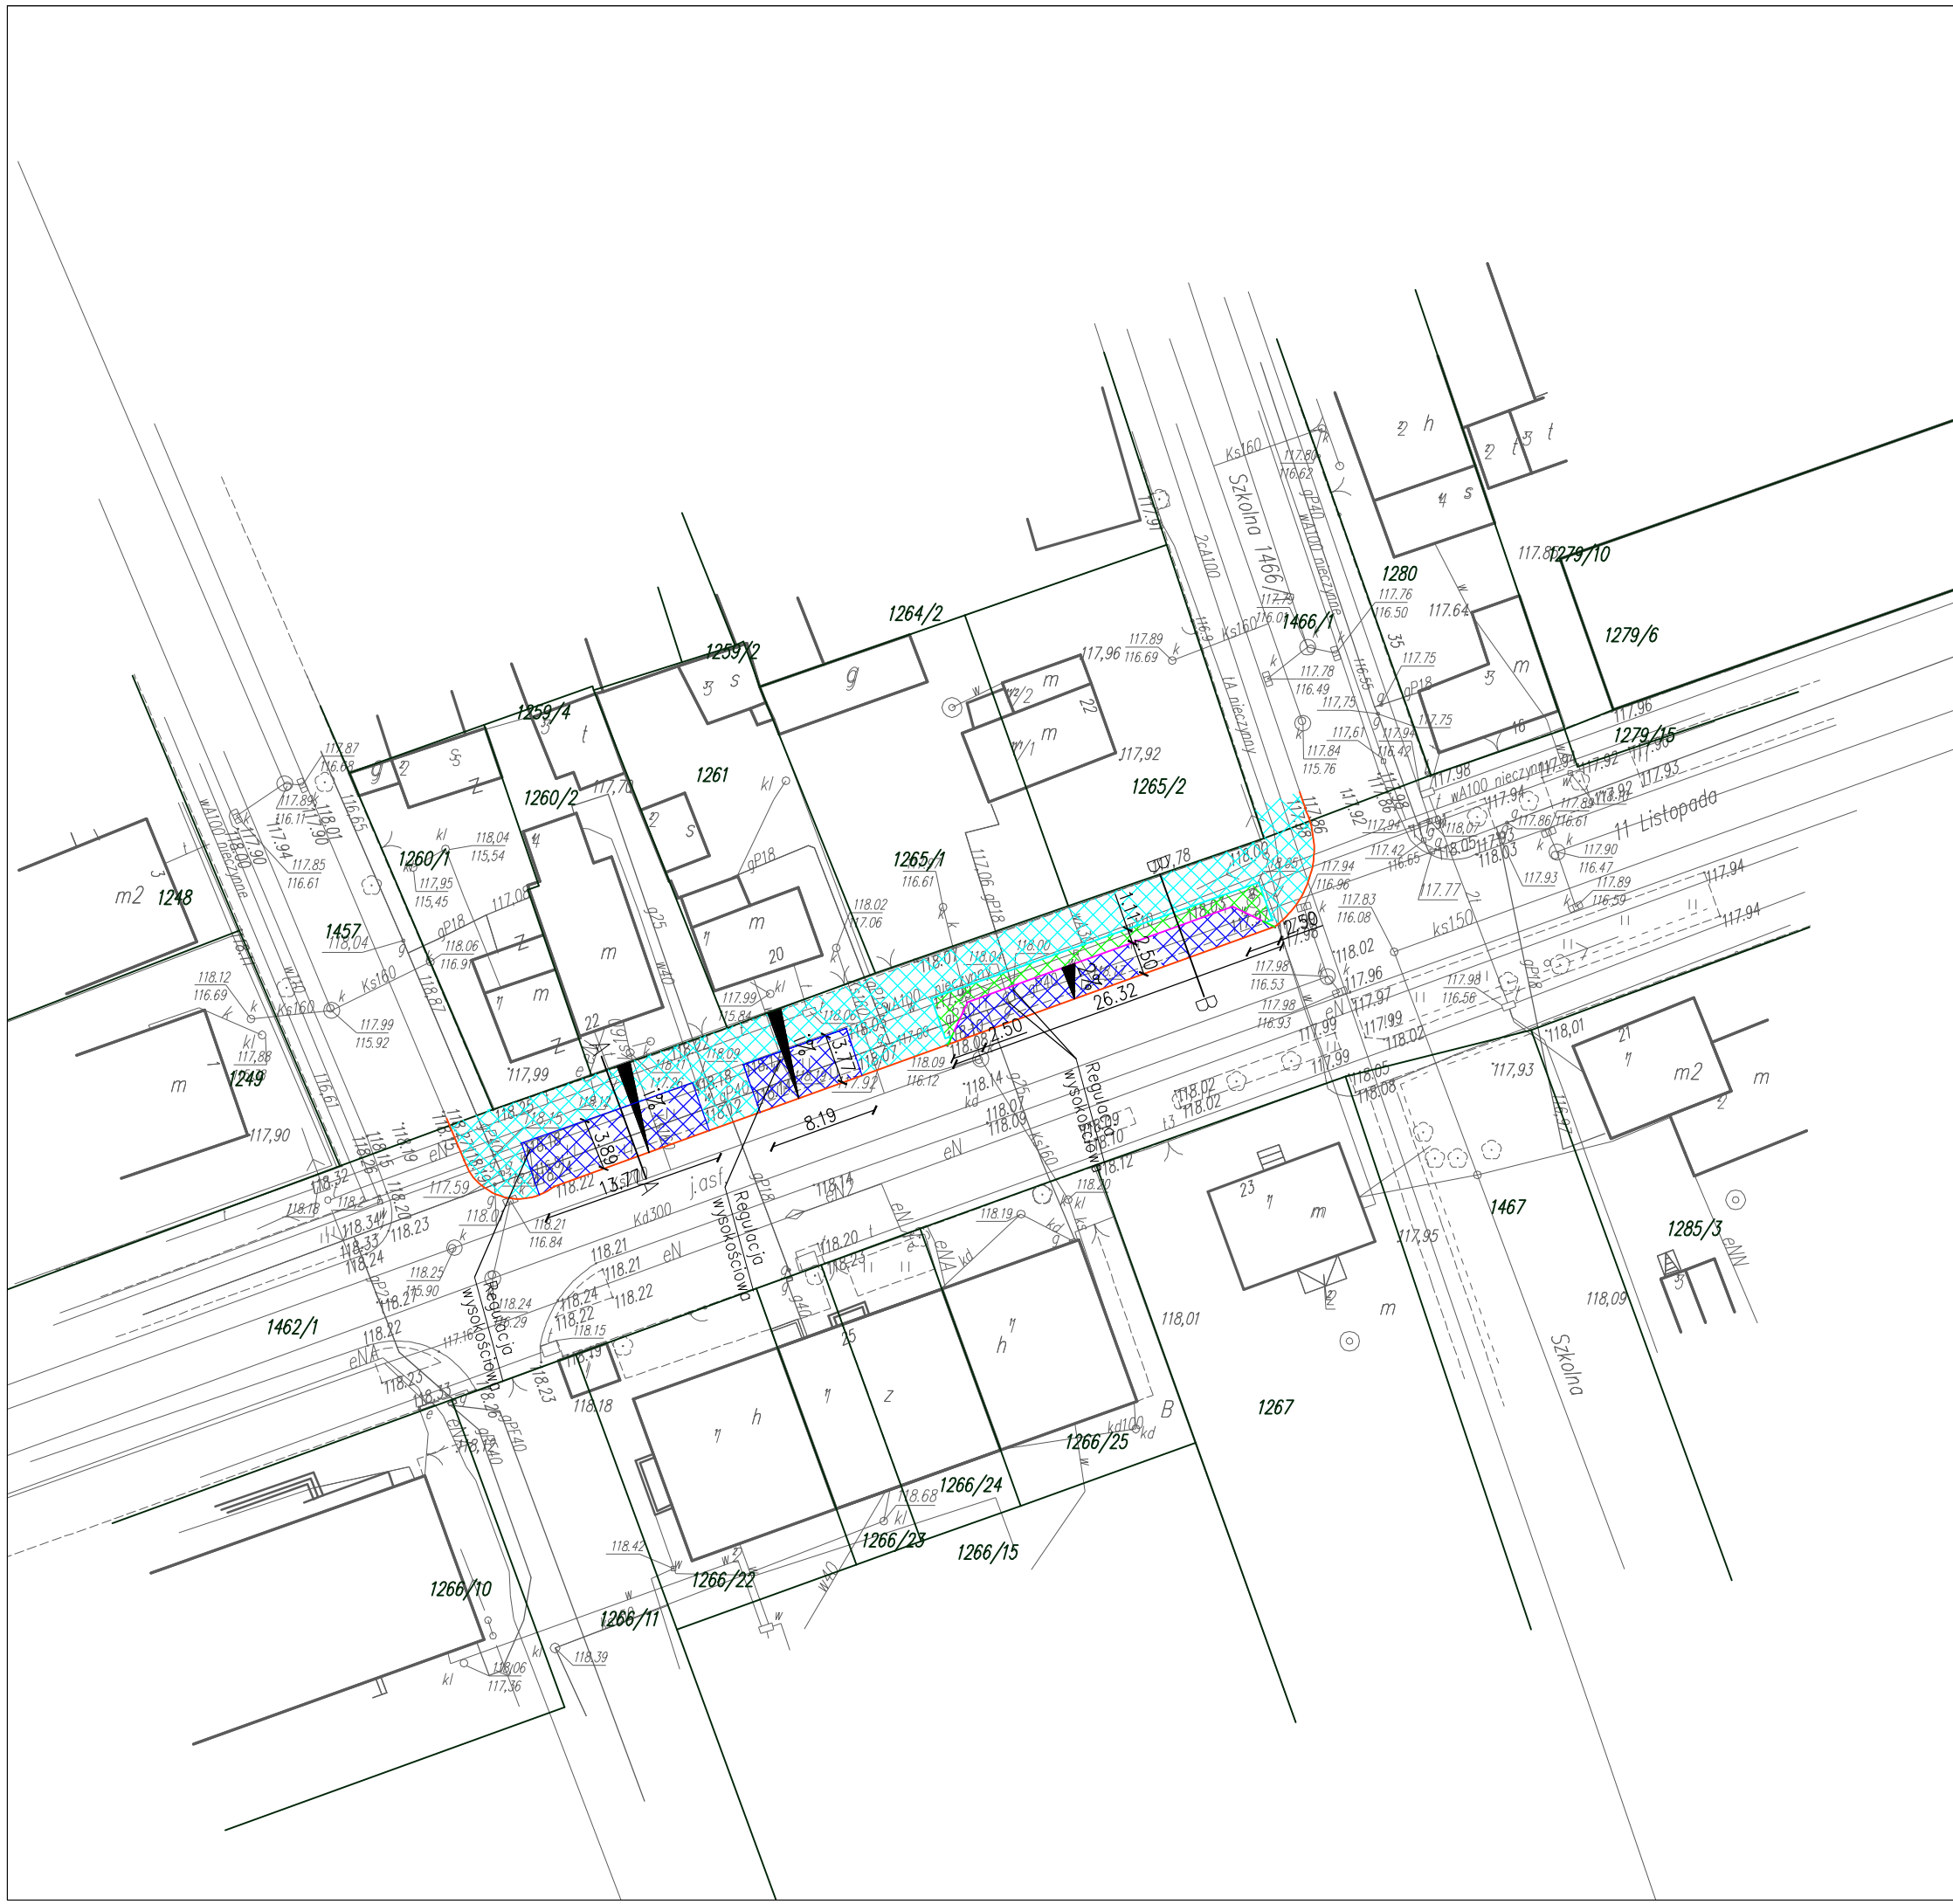

Legenda - branża drogowa:

- projektowany krawężnik 15x30x100 wystający na ławie betonowej B15 z oporem
- projektowany krawężnik 15x30x100 na ławie betonowej B15 z oporem o zmiennym świetle (zmiana światła z 2 cm na 10 cm na odcinku 1,00m)
- istniejący krawężnik
- istniejące obrzeże
- krawędź zatok parkingowych
- projektowana nawierzchnia zatok parkingowych z kostki betonowej
- zieleń istniejąca
- istniejąca nawierzchnia z kostki betonowej
- granice ew. działek
- 172/7 numery ew. działek

JEDNOSTKA PROJEKTOWA

BIURO INŻYNIERSKIE Łukasz Widalski
ul. Borowej Góry 1/54, 01-354 Warszawa
tel. 512 425 611, email: biuroinzynierskie@op.pl

NAZWA OBIEKTU BUDOWLANEGO

Budowa zatok parkingowych wzdłuż ulicy 11 Listopada w Białobrzegach(dz. ewid. 1462/1)

INWESTOR

GMINA BIAŁOBRZEGI, ul. Plac Zygmunta Starego 9, 26-800 Białobrzegi

BRANŻA	FAZA PROJEKTU
Drogowa	Materiały do zgłoszenia robót

PROJEKTOWAŁ	NUMER UPRAWNIEŃ	PODPIS
mgr inż. ŁUKASZ WIDALSKI	MAZ/0143/POOD/12	

TYTUŁ RYSUNKU

Projekt zagospodarowania terenu

DATA	SKALA	ARKUSZ	NUMER RYSUNKU
03.2014	1:500	1/1	MZR-D-02