



## Przekrój A-A

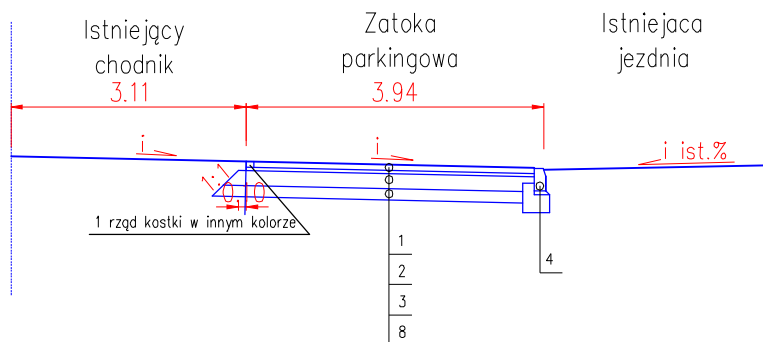

## Przekrój B-B

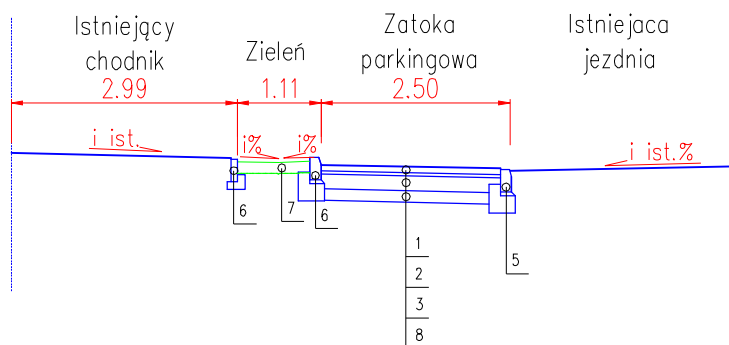

POZ. ITEM	OPIS
1	Kostka betonowa gr. 8cm na podsypce cem.-piask. 1:4 gr.4 cm
2	Podbudowa z kruszywa łamanego stabilizowanego mechanicznie gr. 20 cm
3	Warstwa mrozoochronna z kruszywa naturalnego gr. 15 cm
4	Istniejący krawężnik betonowy 100/30/15 cm
5	Istniejący krawężnik betonowy 100/30/15 cm
6	Istniejące obrzeże betonowe. – 100/30/8
7	Humus i obsianie trawą gr. 15 cm
8	Warstwa gruntu G1

JEDNOSTKA PROJEKTOWA

**BIURO INŻYNIERSKIE Łukasz Widalski**  
**ul. Borowej Góry 1/54, 01-354 Warszawa**  
**tel. 512 425 611, email: biuroinzynierskie@op.pl**

NAZWA OBIEKTU BUDOWLANEGO

**Budowa zatok parkingowych wzdłuż ulicy 11 Listopada**  
**w Białostrzegach (dz. ewid. 1462/1)**

INWESTOR

**GMINA BIAŁOBRZEGI, ul. Plac Zygmunta Starego 9, 26-800**  
**Białostrzegi**

BRANŻA

**Drogowa**

FAZA PROJEKTU

**Materiały do zgłoszenia robót**

PROJEKTOWAŁ

**mgr inż. ŁUKASZ WIDALSKI**

NUMER UPRAWNIENI

**MAZ/0143/POOD/12**

PODPIS

TYTUŁ RYSUNKU

**Przekroje normalne**

DATA

**03.2014**

SKALA

**1:100**

ARKUSZ

**1/1**

NUMER RYSUNKU

**MZR-D-03**