



Przekrój A - A

chodnik

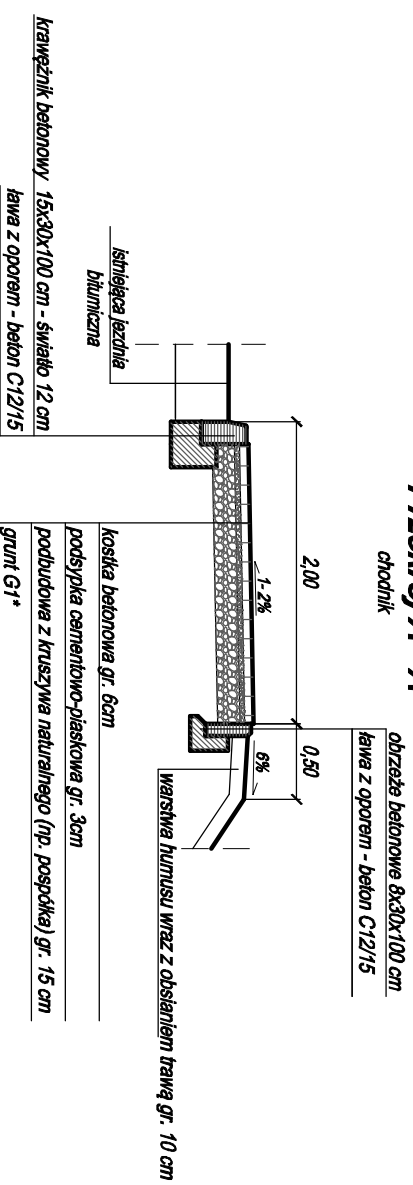


Przekrój B - B

zjazd

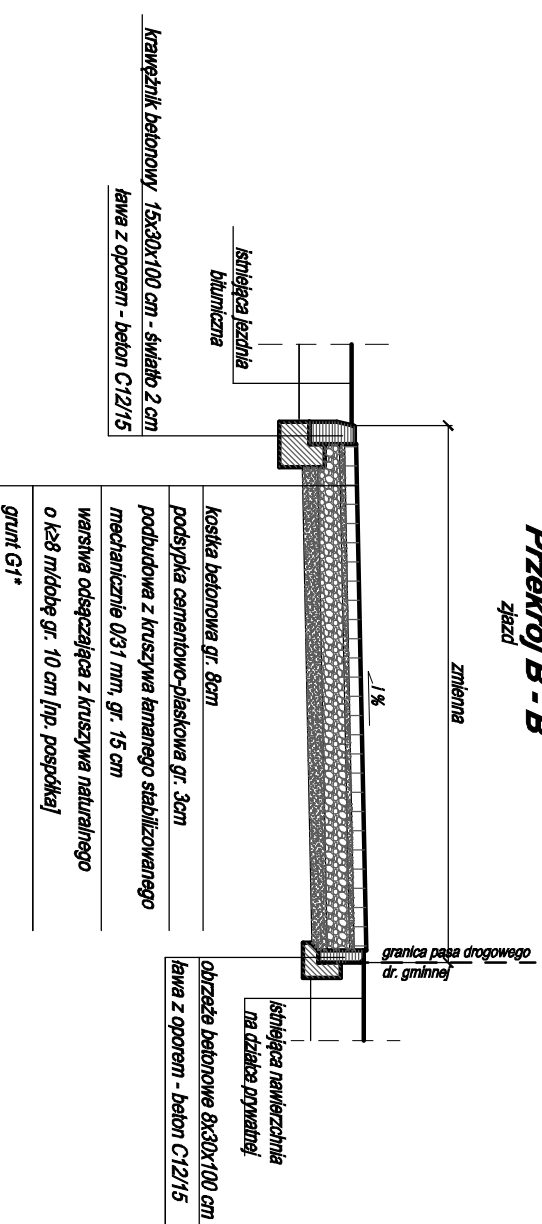


Przekrój C - C

chodnik

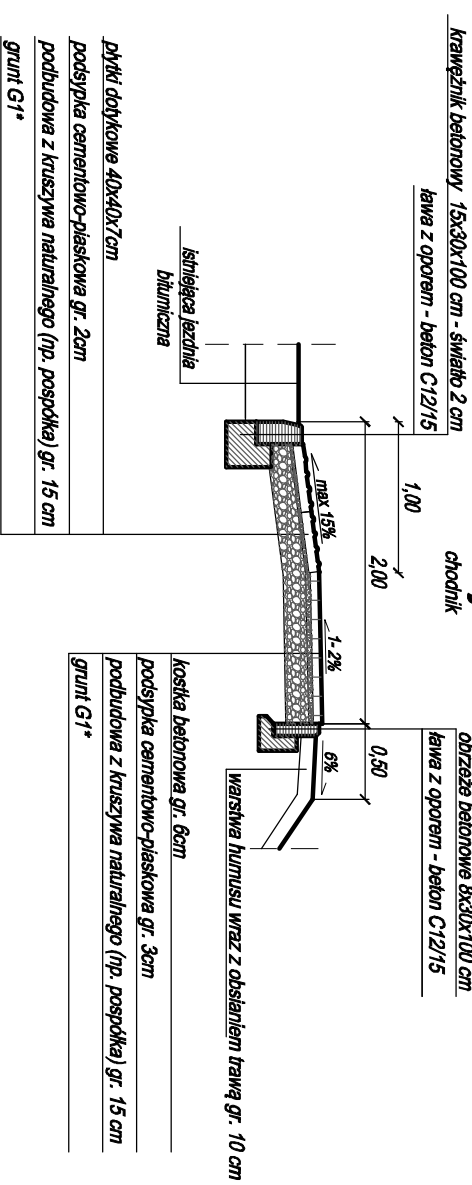

Przekrój D - D

chodnik

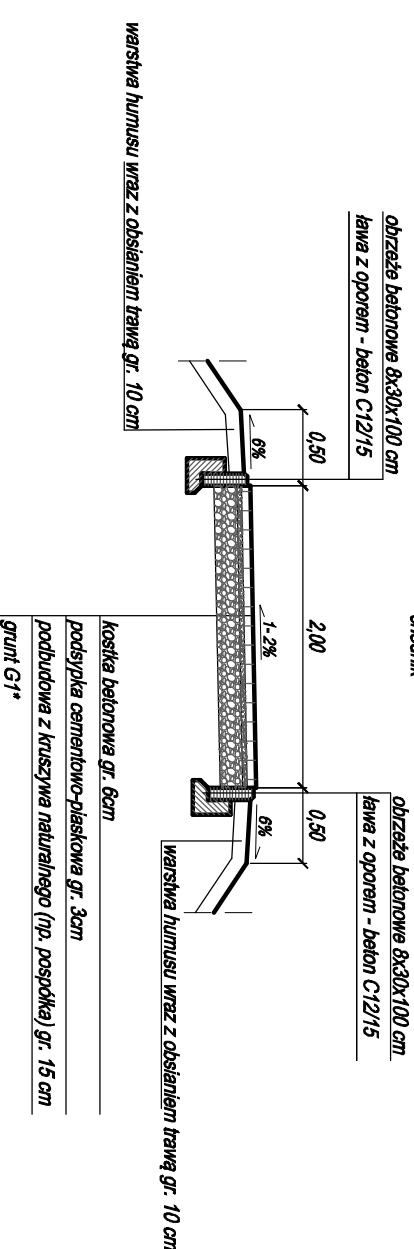

JEDYNY PROJEKTOWY

BIURO INŻYNIERSKIE Łukasz Widałski

ul. Borowej Góry 1/54, 01-354 Warszawa

tel. 512 425 611, email: biuroinzynierskie@op.pl

Przebudowa ulicy Piotra Skargi, Armii Krajowej, Krakowskiej, Czachowskiego w Białobrzegach w zakresie wykonania chodnika

INWESTOR
GMINA BIAŁOBRZEGI, ul. Plac Zygmunta Starego 9, 26-800 Białobrzegi

BRANŻA
Drogowa

PRACA PROJEKTU
Materiały do zgłoszenia robót

PROJEKTOWAŁ
mgr inż. ŁUKASZ WIDAŁSKI

NUMER UMOWY
MAZ/0143/POOD/12

PODS

Tytuł rysunku
Przekroje normalne

DATA
10.2014

SKALA
1:50

ARKUSZ
1/1

NUMER RYSUNKU
D-03