


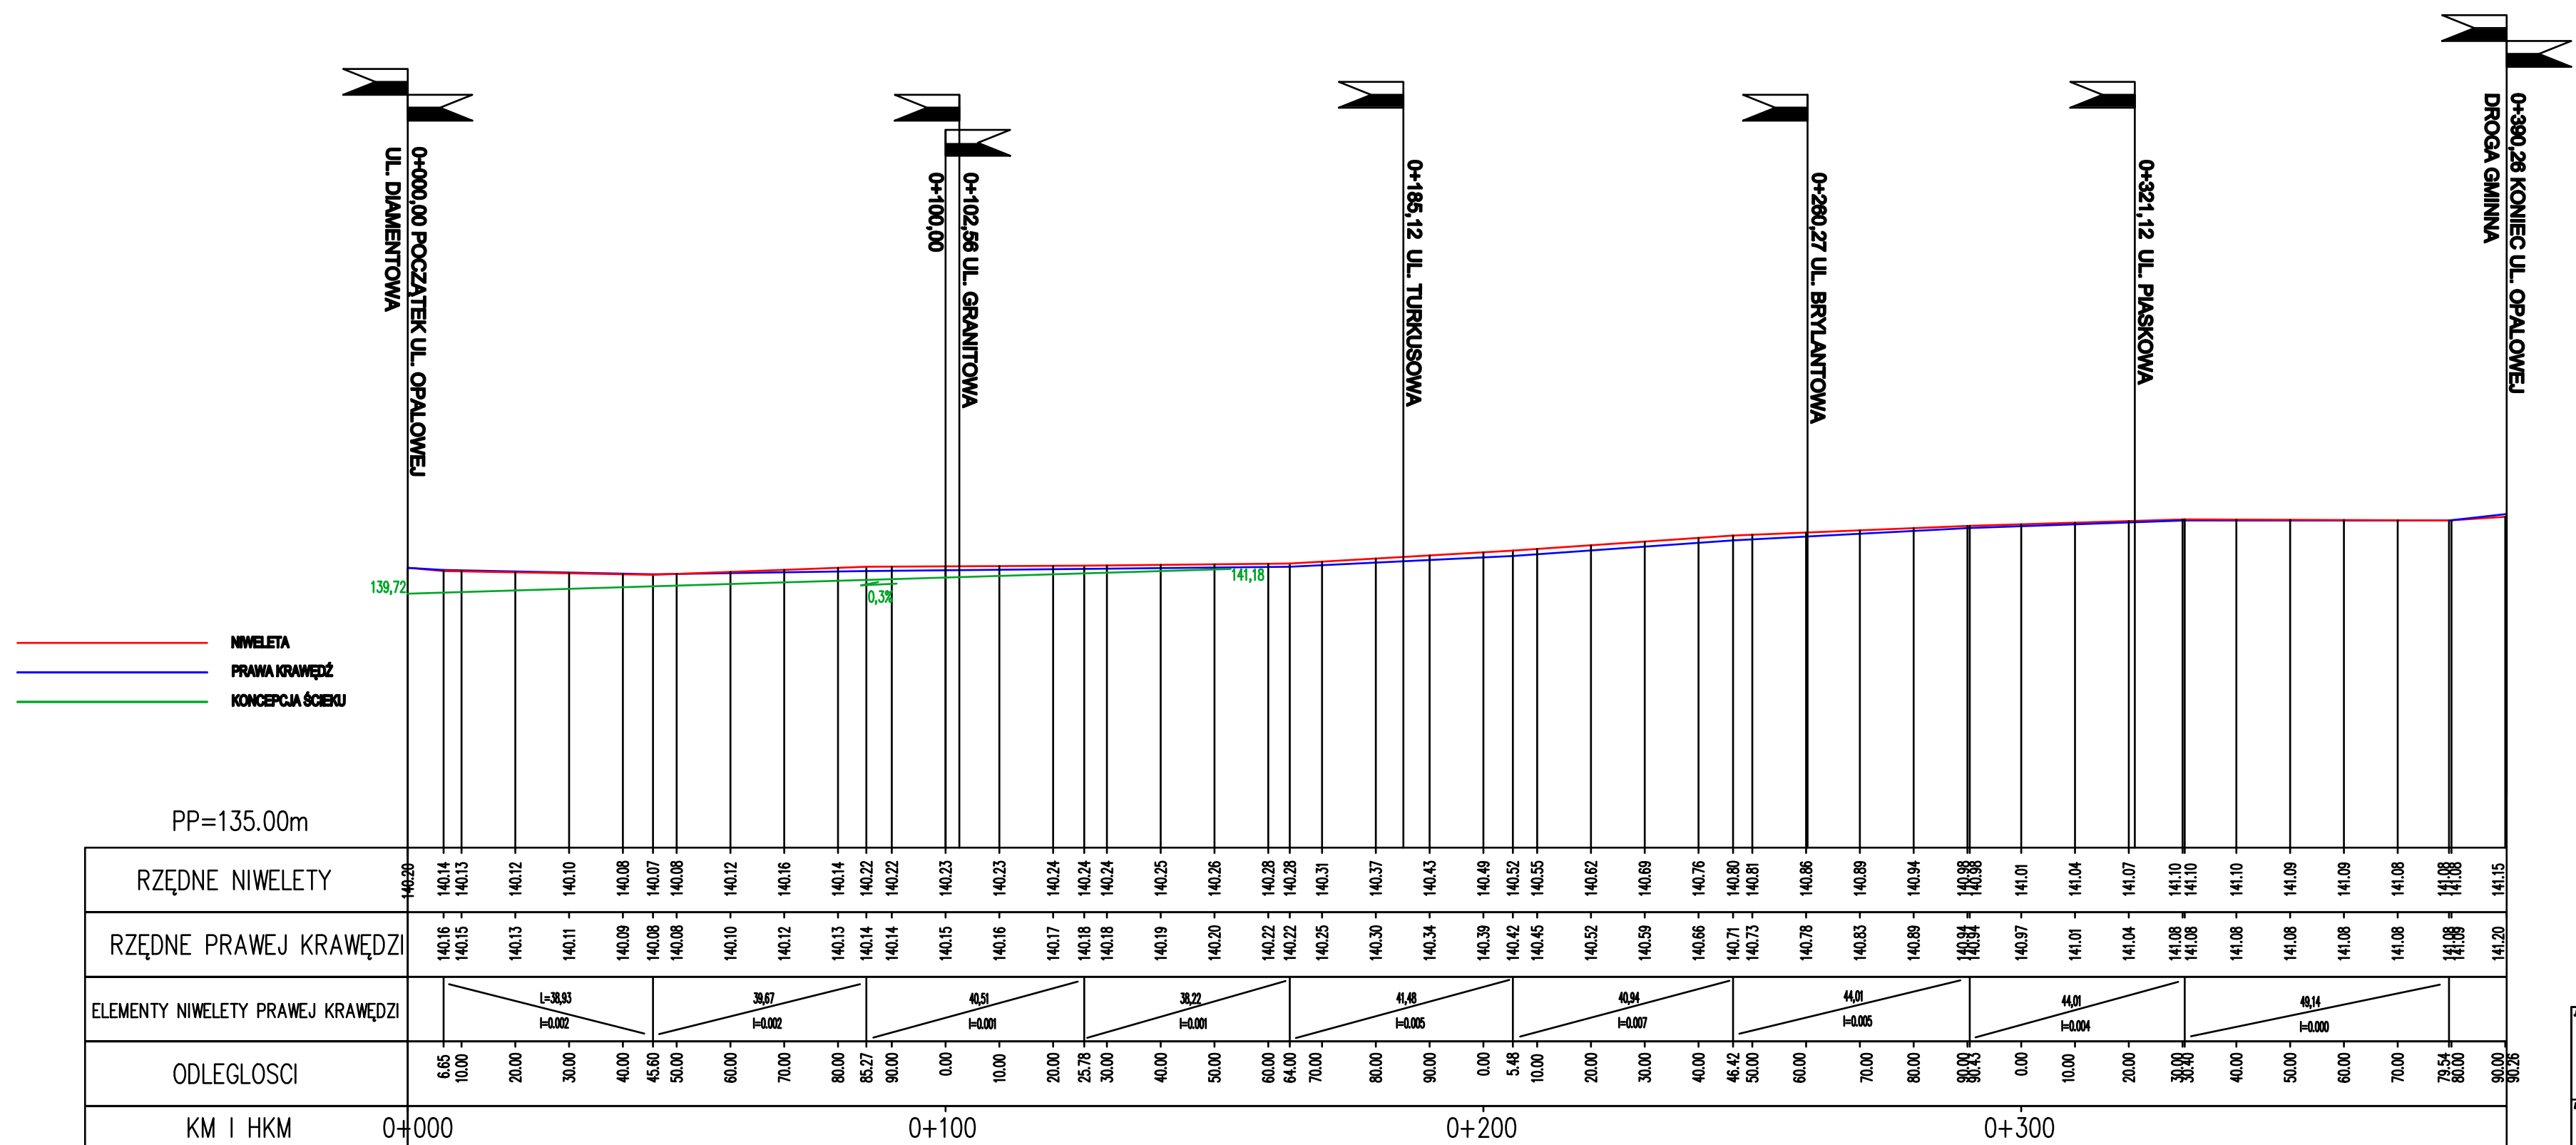

BIURO INŻYNIERSKIE Łukasz Widałski ul. Borowej Góry 1/54, 01-354 Warszawa tel. 512 425 611, email: biuroinzynierskie@op.pl			
NAZWA OBIĘTU BUDOWLANEGO Przebudowa ulicy Turkusowej, odmulenie rowów i przepustów wzdłuż ulicy Diamentowej oraz ocena techniczna wykonania odwodnienia ul. Opalowej w Kamieniu			
BRANŻA GMINA BIAŁOBRZEGI, ul. Plac Zygmunta Starego 9, 26-800 Białobrzegi			
BRANŻA Drogowa		NAZWA PROJEKTU Projekt wykonawczy	
PROJEKTOWAŁ mgr inż. ŁUKASZ WIDAŁSKI		NUMER UPRAWNIENIA MAZ/0143/POOD/12	FOOTER
Tytuł rysunku Profil podłużny ul. Opalowej			
DATA 10.2014	SKALA 1:100/1000	ARKUSZ 1/1	NUMER RYSUNKU D-04