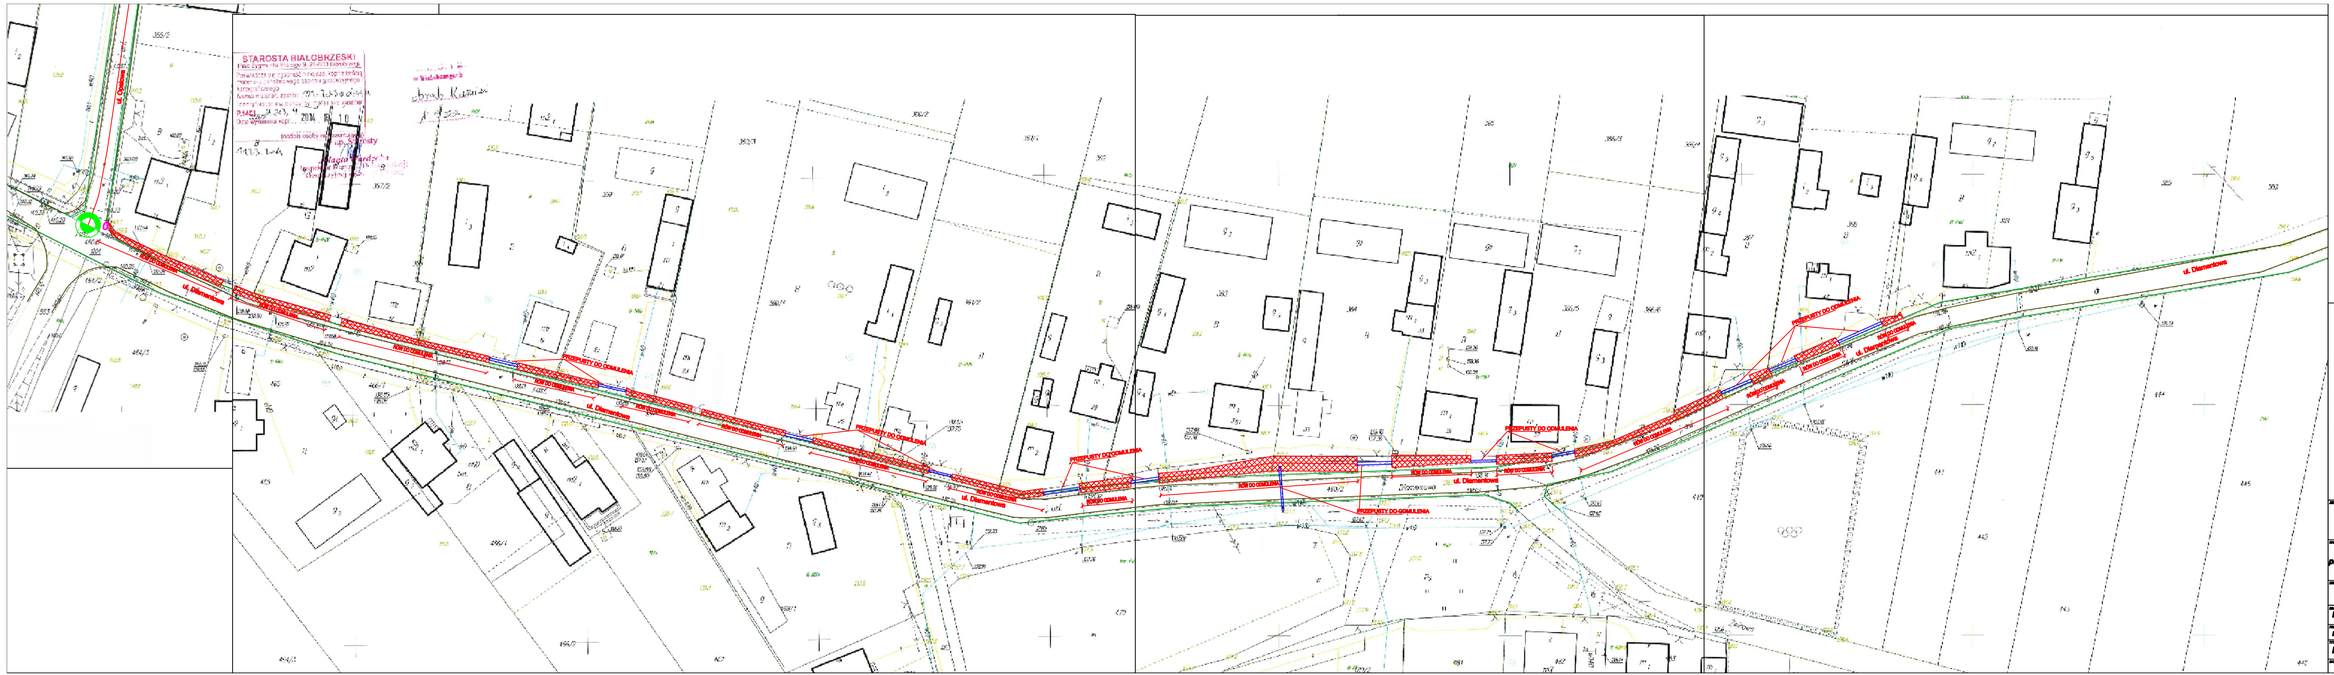


LEGENDA:

- granice ewidencyjne działek
- istniejące krawędź jezdni
- istniejące krzyżowany do odmulenia
- istniejące rowy odwadniające do odmulenia
- powierzchnie rowów do odmulenia

BIURO INŻYNIERSKIE Łukasz Widelski
ul. Borowej Góry 1/54, 02-354 Warszawa
tel. 512 425 611, email: biuroinzynierskie@op.pl

Przebudowa ulicy Turkusowej, odmulenie rowów i przepustów wzdłuż ulicy Diamentowej oraz ocena techniczna wykonania odwodnienia ul. Opalowej w Kamieniu

GMINA BIAŁOBRZEGI, ul. Plac Zygmunta Starego 9, 26-800 Białobrzegi

Drogowa	Materiały do zgłoszenia robót
mgr inż. ŁUKASZ WIDALSKI	MAZ/0145/POOD/15

Projekt zagospodarowania terenu - ul. Diamentowa

data	skala	arkusz	numer rysunku
10.2014	1:500	2/3	D-02