


UWAGI:
 ZASADY WYKORZYSTANIA PROJEKTU:
 Niniejszy projekt, stanowi niepowtarzalną dokumentację budowlaną przewidzianą do realizacji z zachowaniem przepisów prawa autorskiego przysługującego projektantowi. Ustawa o prawie autorskim z 1994 roku (dz.u. nr 24 poz.83).
 Wszelkie zmiany w projekcie i na etapie realizacji muszą być wcześniej skonsultowane i zaakceptowane przez projektanta.
 Powielanie i rozpowszechnianie jest zabronione.

1. PRACE PROWADZIĆ W OPARCIU O DOKUMENTACJĘ WYKONAWCZĄ, USTALENIA Z UŻYTKOWNIKAMI PROJEKTOWANEGO OBIEKTU ORAZ WYTYCZNE PRODUCENTÓW OSTATECZNIE WYBRANEGO SYSTEMU NAWIERZCHNI SPORTOWYCH
2. PRACE PROWADZIĆ W OPARCIU O DOKUMENTACJĘ WYKONAWCZĄ ORAZ WYTYCZNE PRODUCENTÓW AKCESORIÓW I SPRZĘTU SPORTOWEGO OSTATECZNIE WYBRANEGO DO REALIZACJI PROJEKTU
3. WSZELKIE ZMIANY, KTÓRE WYKONAWCA ZDECYDUJE SIĘ WPROWADZIĆ, RÓWNIEŻ TE KTÓRE SŁUŻĄ JEDYNYM ZMIANIE TECHNOLOGII WINNY BYĆ PRZEDSTAWIONE NADZOROWI AUTORSKIEMU.

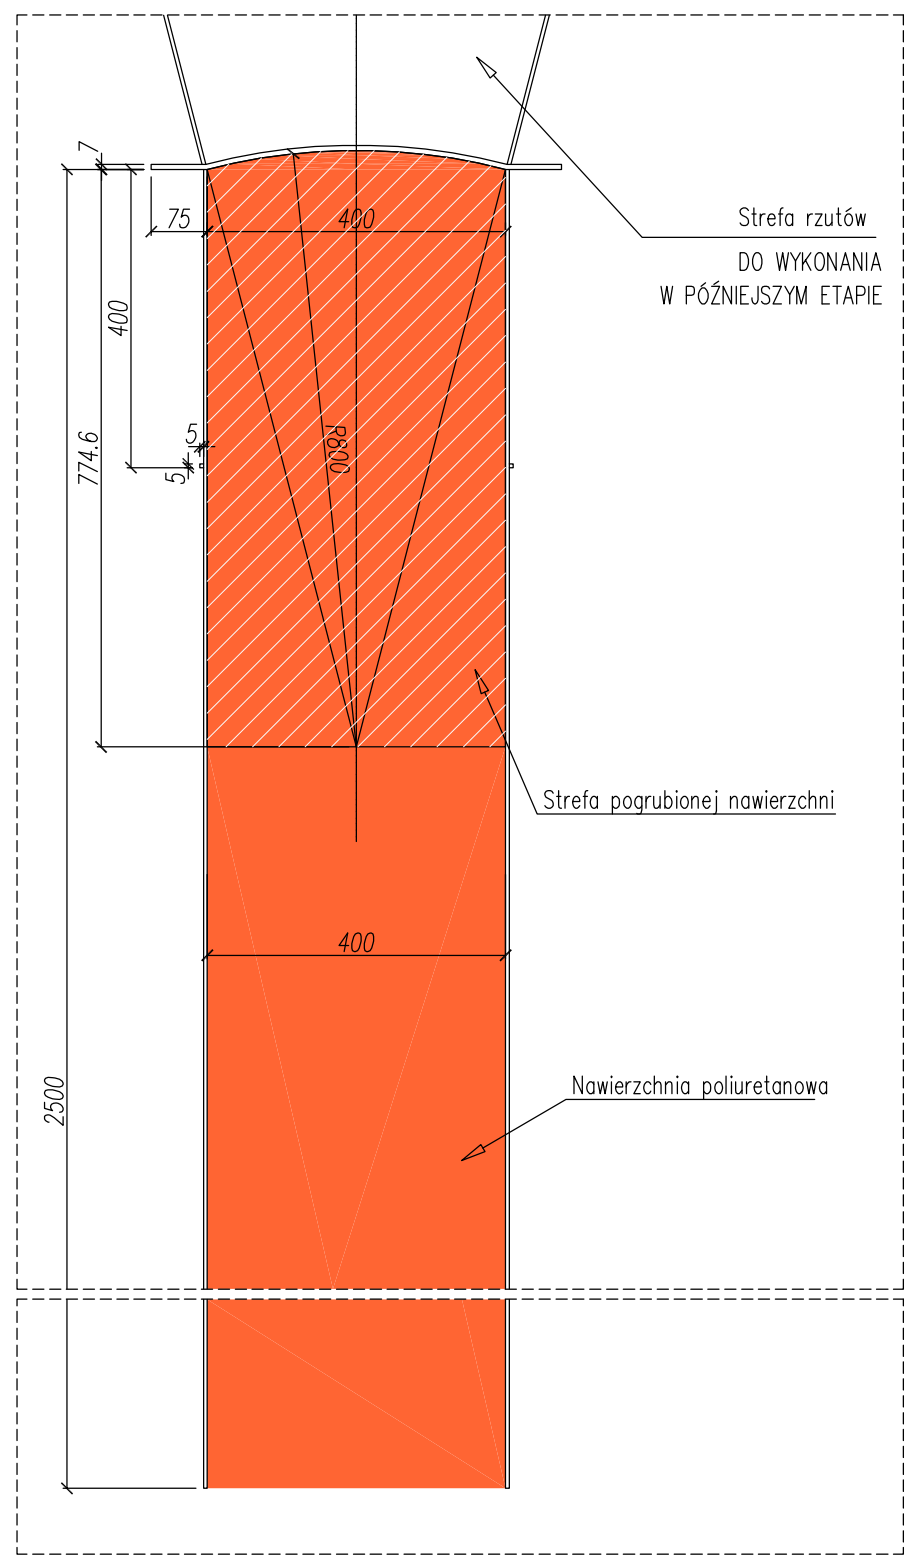

NAZWA INWESTYCJI:
 Przebudowa bieżni lekkoatletycznej okólnej 400 m z bieżnią prostą 110m na Stadionie Miejskim im. Zygmunta Siedleckiego w Białobrzegach działka nr ewid. 2303

INWESTOR:
 Gmina Białobrzegi
 ul. Plac Zygmunta Starego 9
 26-800 Białobrzegi

ETAP:
 PROJEKT WYKONAWCZY

JEDNOSTKA PROJEKTOWA:
PRIMO PROJEKT
 KAROLINA WYRWAS-ZABORNA
 05-270 MARKI, ul. Grunwaldzka 44E

Projektował:	mgr inż. Karolina Wyrwas-Zaborna	Nr uprawnień:	MAZ/0468/P00K/11	Podpis:
--------------	----------------------------------	---------------	------------------	---------

Nazwa rysunku:
 SCHEMAT RZUTNI DO RZUTU OSZCZEPEM

Nr rysunku:	W07	Revizja:	00
Bronża:	BUDOWLANA	Format:	A3
Data:	lipiec 2015	Skala:	