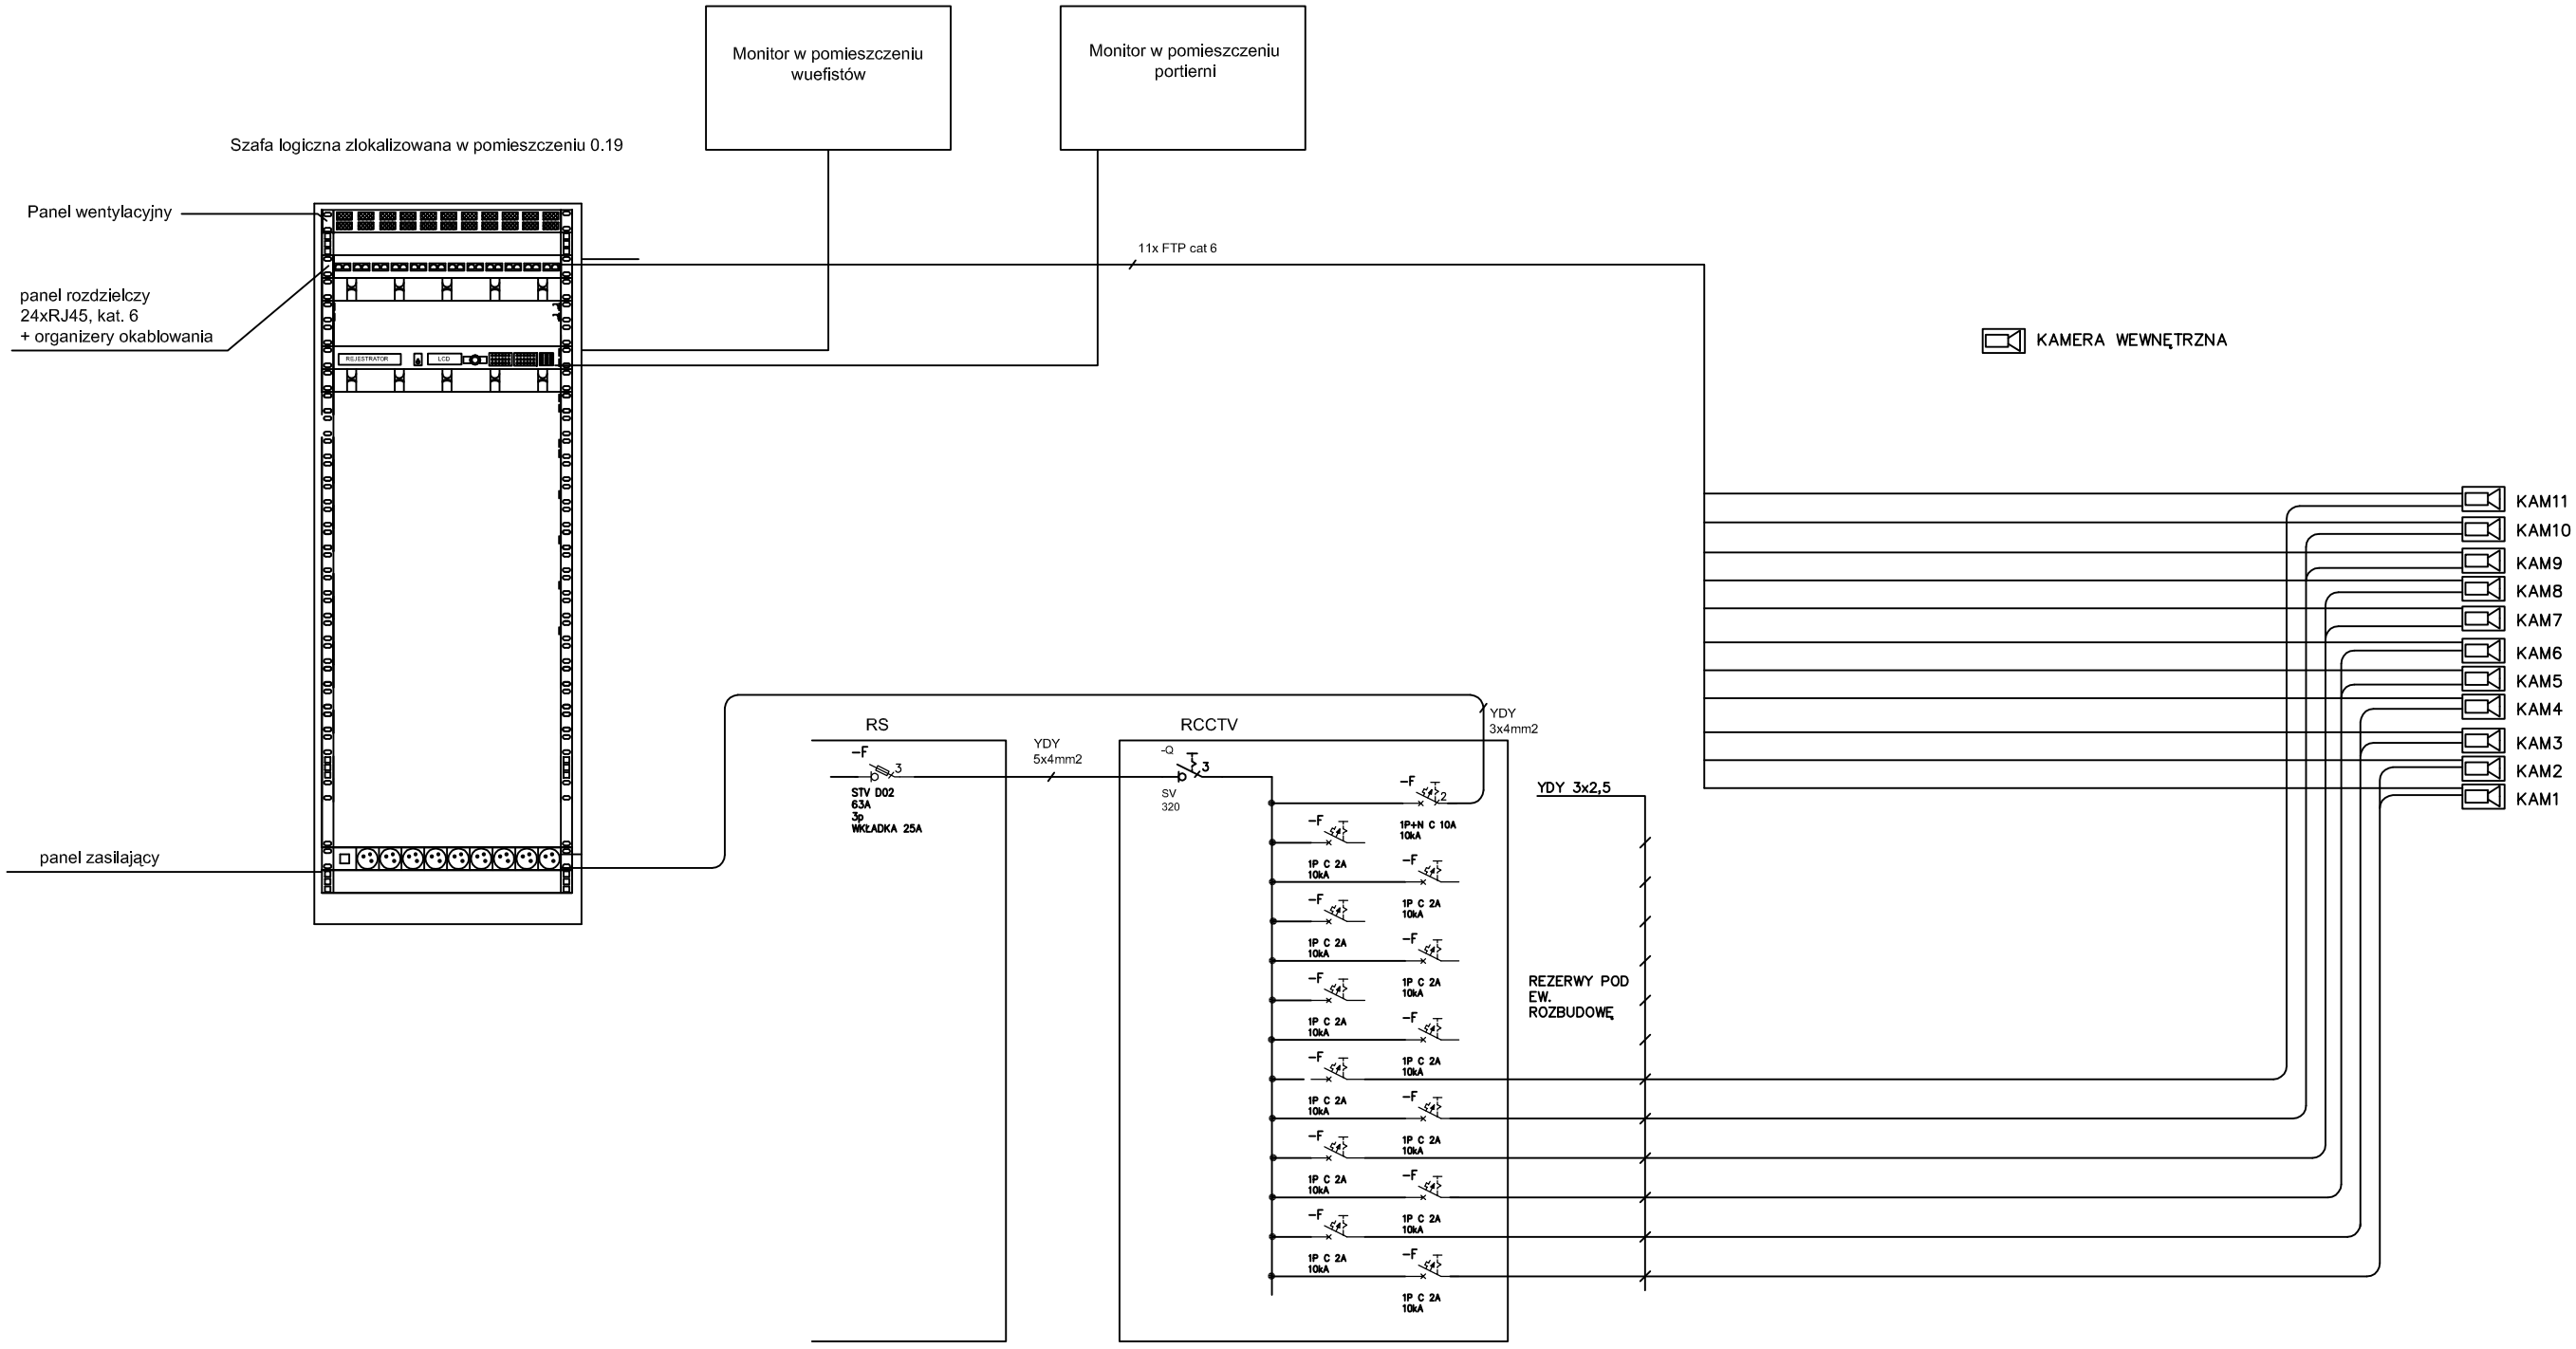

Okablowanie musi w pełni spełniać wymagania kategorii 6 250MHz (class E) wed ług norm: ANSI/TIA/EIA 568-B.2 (cat.6), ISO/IEC 11801 :2002, EN 50173 :2002, EN 50173-1 :2004, IEC 60603-7-5 Ponadto wszystkie komponenty toru transmisyjnego s ą zgodne z Dyrektywa ROHS 2002/95/WE

EN-WIP Agnieszka Pietrzykowska
ul. Łaska 21 lok.8, 98-220 Zduńska Wola,
tel./fax (43) 823 70 60,
tel. 501 032 852,
email: agnieszka.pietrzykowska@en-wip.pl
www.en-wip.pl;
INSTALACJE ELEKTRYCZNE I TELETECHNICZNE - PROJEKTOWANIE, WYKONYWANIE, NADZORY

OPRACOWANIE:	**PROJEKT WYKONAWCZY**
ADRES:	PUBLICZNA SZKOŁA PODSTAWOWA NR 1 UL. RZEMIEŚLNICZA 21/31 DZIAŁKA NR 2309/1, OBRĘB BIAŁOBRZEGI 26-800 BIAŁOBRZEGI
TEMAT:	**PROJEKT WYKONAWCZY BUDOWY HALI SPORTOWEJ POŁĄCZONEJ ŁĄCZNIKIEM Z CZĘŚCIĄ ISTNIEJĄCĄ PUBLICZNEJ SZKOŁY PODSTAWOWEJ NR 1 IM. KEN W BIAŁOBRZEGACH, PRZY ULICY RZEMIEŚLNICZEJ 21/31, DZIAŁKA NR 2309/1**
INWESTOR:	GMINA BIAŁOBRZEGI PLAC ZYGMUNTA STAREGO 9 26-800 BIAŁOBRZEGI
RYSUNEK:	**SCHEMAT IDEOWY MONITORINGU**
PROJEKTANT:	mgr inż. Agnieszka Pietrzykowska Uprawnienia budowlane do projektowania i kierowania robotami WYKONAWCZYmi bez ograniczeń w specjalności instalacyjnej w zakresie sieci, instalacji i urządzeń elektrycznych i elektroenergetycznych 67/01/WI.51/02/WL
RYS.NR	**E4**
SPRAWDZAJACY:	mgr inż. Piotr Borkiewicz Uprawnienia budowlane do projektowania i kierowania robotami WYKONAWCZYmi bez ograniczeń w specjalności instalacyjnej w zakresie sieci, instalacji i urządzeń elektrycznych i elektroenergetycznych LOD/0767/POOE/07,132/02/WL
SKALA –	**DATA: SIERPIEŃ2015**