


**BIEŻNIA**

|   |
|---|
| nawierzchnia poliuretanowa grubość 1,3 cm                               |
| warstwa ścieralna z asfaltobetonu o gr. 3cm                             |
| warstwa wiążąca z asfaltobetonu o gr 4cm                                |
| warstwa klinująca z kruszywa kamiennego o frakcji 0-31,5mm, gr. 4cm     |
| warstwa konstrukcyjna z kruszywa łamanego o frakcji 31,5-63mm, gr. 12cm |
| warstwa odsączająca z piasku o gr. 10cm                                 |
| grunt rodzimy   |

obrzeże betonowe z nakładką  
elastyczną 8x30x100

na ławie betonowej (C16/20)  
z oporem na podsypce piaskowej

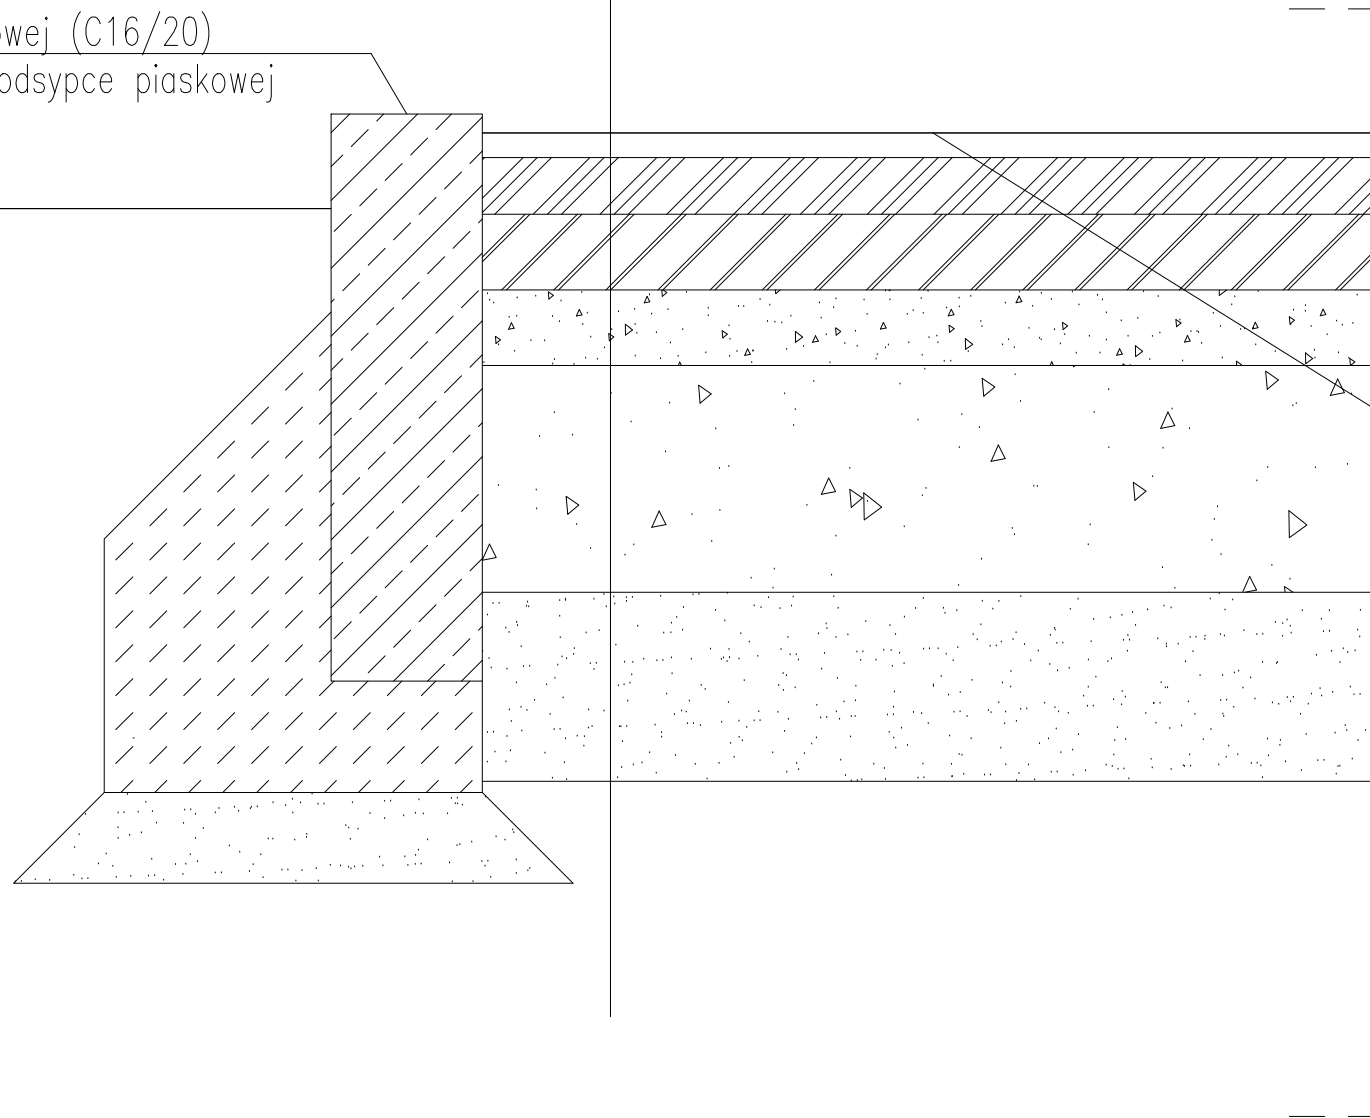

bieżnia dwutorowa szer.2,00m  
linie malowane na biało  
kolor bieżni ceglasty

**DETAL ŁĄCZENIA BIEŻNI Z MURAWĄ**  
skala 1:10