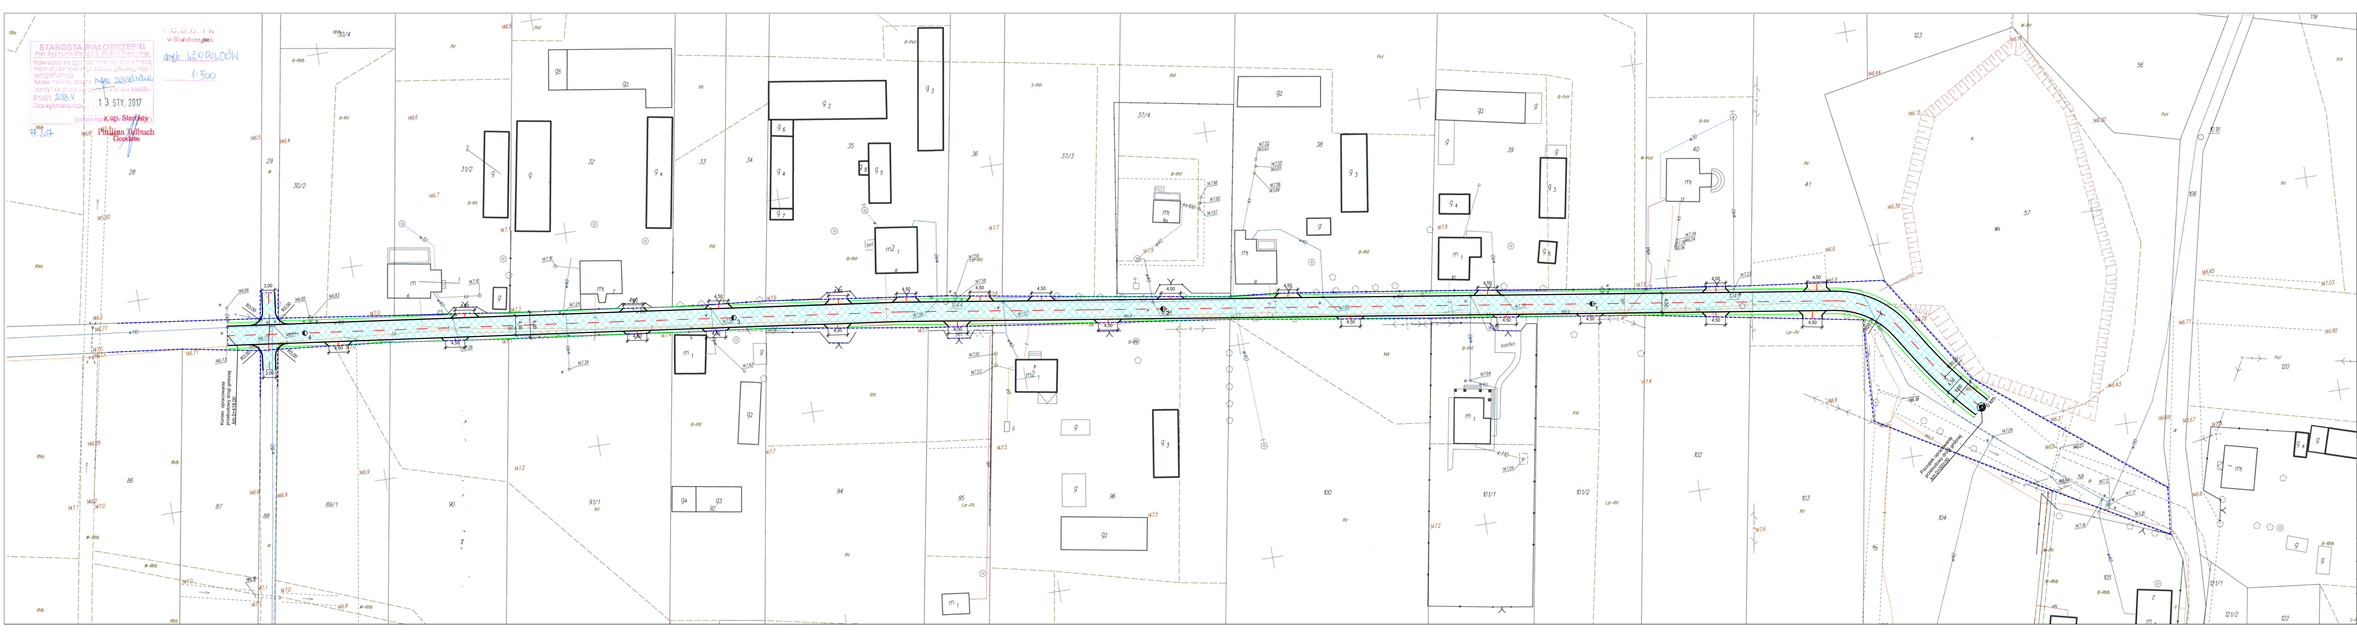


## Legenda:

projektowane:

- granica pasa drogowego
- oś drogi
- krawędź jezdni, zjazdu
- pobocze
- jezdnia - nawierzchnia bitumiczna
- zjazdy - nawierzchnia bitumiczna

Wszelkie prawa autorskie zastrzeżone. Reprodukcja bez zgody autorów jest zabroniona. Podstawa prawna: Ustawa z dn 04-02-1994 (Dz.U. Nr 24 poz 83 z dn 23-02-1994 r.

BIURO INŻYNIERSKIE
ul. Borowej Góry 1/54, 01-354 Warszawa
tel. 512 425 611, email: biuroinzynierskie@op.pl
www.biuroinzynierskie.com

Przebudowa drogi gminnej nr 110111W, Leopoldów - Brzeska Wola, gm. Białobrzegi

GMINA BIAŁOBRZEGI, ul. Plac Zygmunta Starego 9, 26-800 Białobrzegi

| | |
|---|---|
| Drogowa | Projekt wykonawczy - materiały do zgłoszenia robót |
| mgr inż. ŁUKASZ WIDALSKI | MAZ/0143/PODD/12 |

Projekt zagospodarowania terenu

| DATA | SKALA | ARKUSZ | NUMER RYSUNKU |
|---|---|---|---|
| 02.2017 | 1:500 | 1/1 | D-02 |