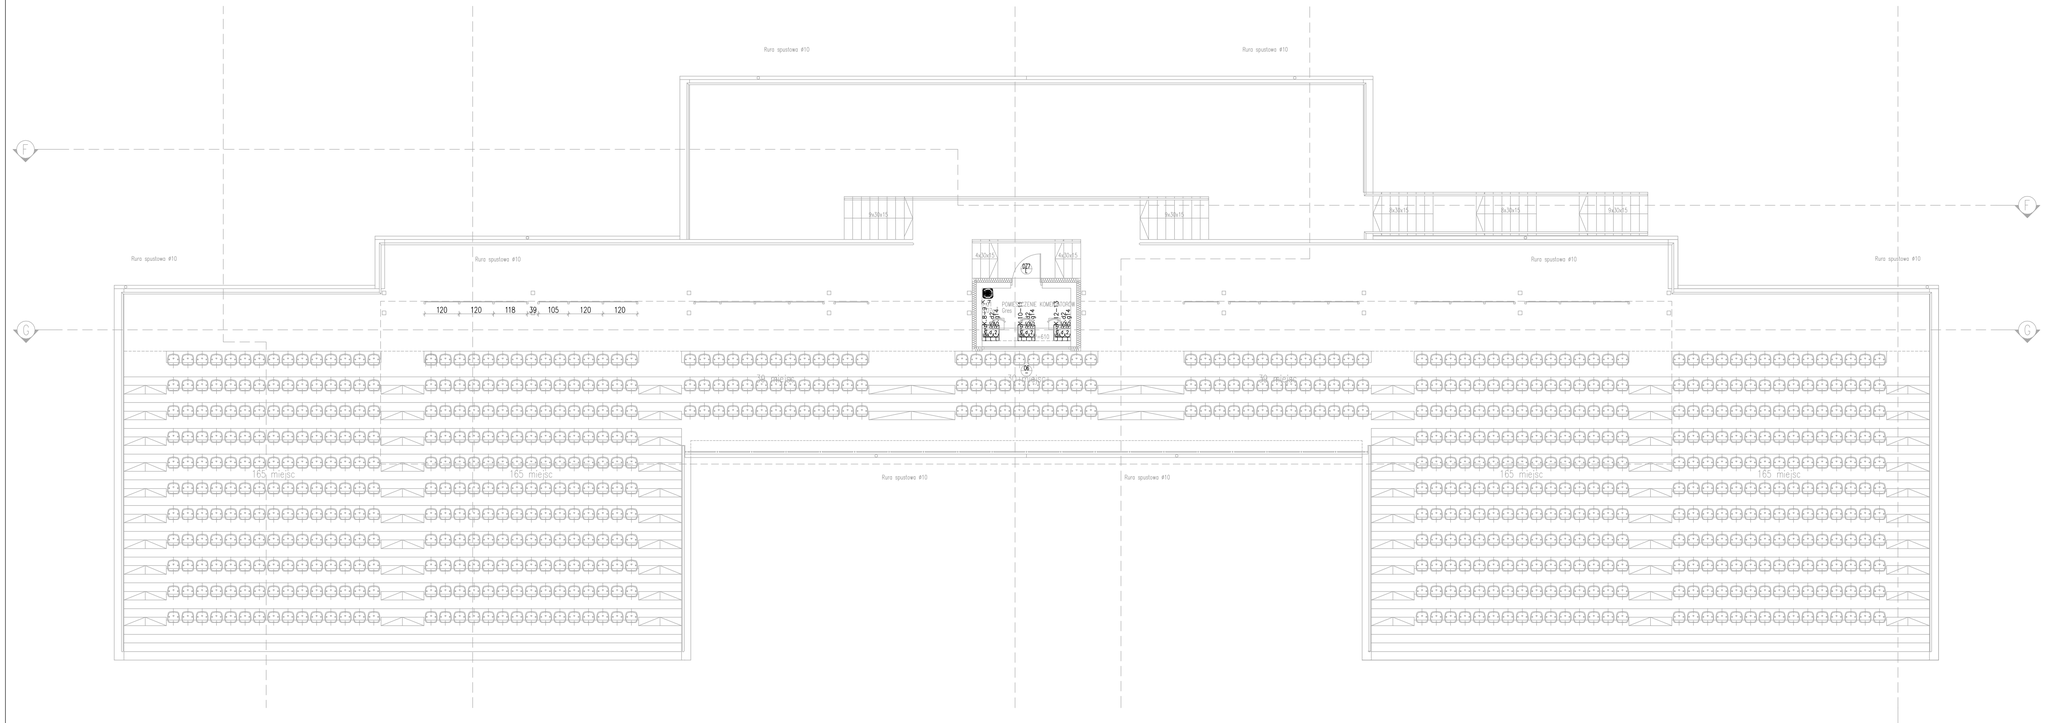

skala 1:100

- Natynkowa rozdzielnia elektryczna nN
- Wypust elektryczny
- Gniazdo elektryczne pojedyncze p/t Legrand Sistena Life Natura Arctic lub równoważny
- Gniazdo elektryczne pojedyncze IP44 p/t Legrand Sistena Life Natura Arctic lub równoważny
- Gniazdo elektryczne dwukrotne p/t Legrand Sistena Life Natura Arctic lub równoważny
- Gniazdo elektryczne dwukrotne IP44 p/t Legrand Sistena Life Natura Arctic lub równoważny
- Gniazdo elektryczne dwukrotne DATA p/t Legrand Sistena Life Natura Arctic lub równoważny
- Gniazdo podwójne RJ45 kat. 6 p/t Legrand Sistena Life Natura Arctic lub równoważny
- Gniazdo RTV p/t Legrand Sistena Life Natura Arctic lub równoważny
- Gniazdo wtyczanowe stałe IP44 n/t 3P+N+Z 16A Legrand lub równoważne
- Przycisk przeciwpożarowego wyłącznika prądu ABBlub równoważny
- Łącznik bistabilny p/t dzwonek Legrand Sistena Life Natura Arctic lub równoważny
- Access point Edge-core lub równoważny
- Puszka podłogowa do wyposażenia 12 modułów Legrand lub równoważna

UWAGA!

Zaprojektowane urządzenia podlegają zamianie na urządzenia równoważne pod względem parametrów technicznych i wyglądu zewnętrznego.

J O A N N A O K R A S K A
u l . Ł u k o w a 1 6 l o k . 4 9 3 - 4 1 0 Ł ó d ź
w w w . e - a r c h i t e k t . p l t e l e f o n 6 0 1 3 6 1 0 6 6

Tytuł opracowania:
PROJEKT WYKONAWCZY PRZEBUDOWY STADIONU MIEJSKIEGO IM. ZYGMUNTA SIEDLECKIEGO W BIAŁOBRZEGACH

Inwestor:
GMINA BIAŁOBRZEGI
UL. PLAC ZYGMUNTA STAREGO 9
26-800 BIAŁOBRZEGI

Adres inwestycji:
BIAŁOBRZEGI
UL. KUSOCIŃSKIEGO
DZ. NR EWID. 2303,1138/7 I 1245/3, OBRĘB 1.17

Autor projektu:
mgr inż. AGNIESZKA PIETRZYKOWSKA, upr. nr 67/01/WŁ
Sprawdzający:
mgr inż. PIOTR BORKIEWICZ, upr. nr LOD/0767/POOE/07
w specjalności architektonicznej bez ograniczeń
Współpraca:
mgr inż. RAFAŁ WOSZCZALSKI

Podpis:

Tytuł rysunku:	NR RYS.:	Data:	Skala:
RZUT TRYBUN - gniazda	E5	MARZEC 2016	1:100