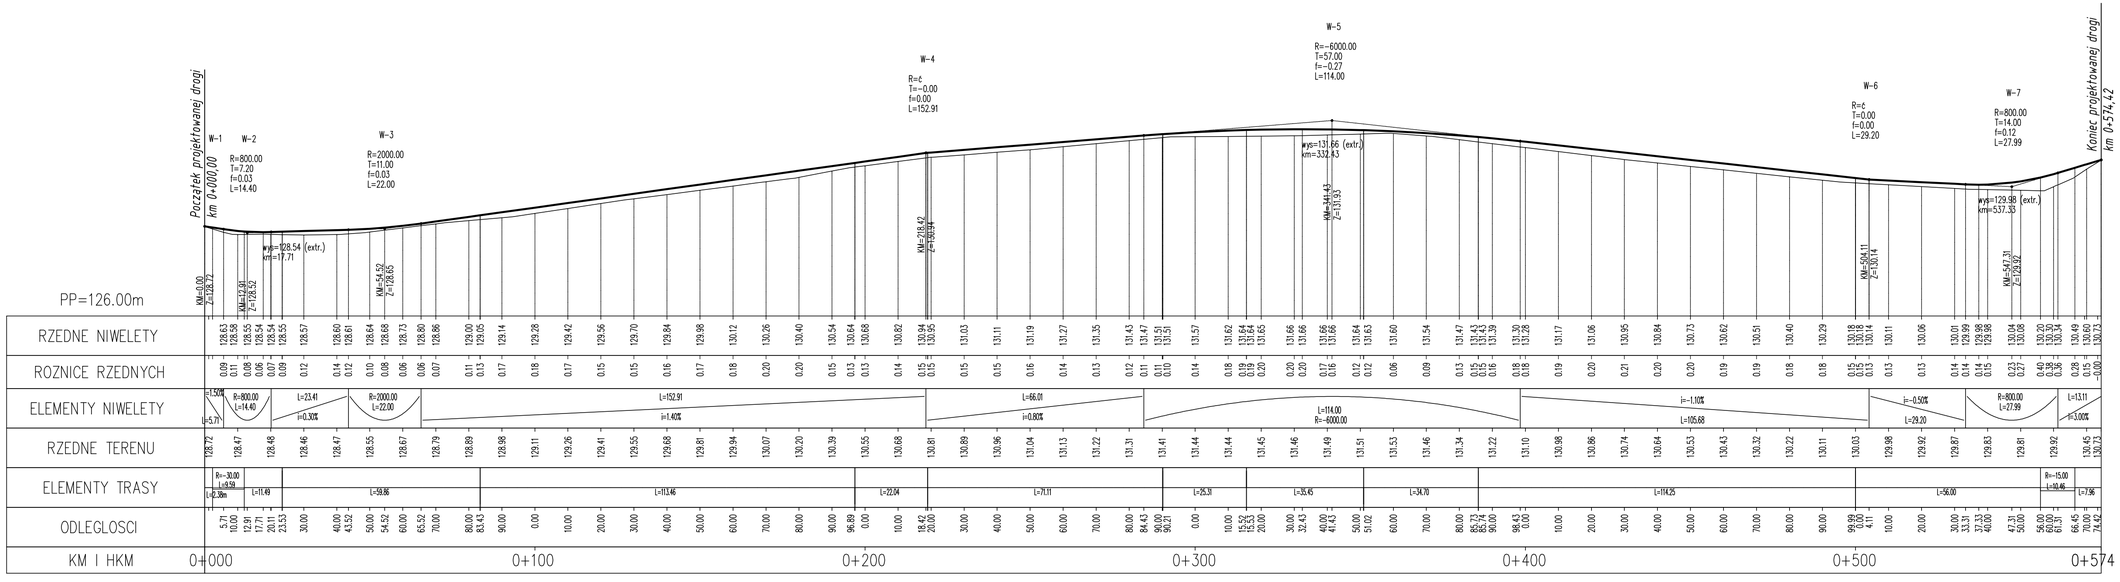

LEGENDA:

projektowana niweleta

istniejący teren

Wszelkie prawa autorskie zastrzeżone. Reprodukcja bez zgody autorów jest zabroniona.
Podstawa prawna: Ustawa z dn 04-02-1994 (Dz.U. Nr 24 poz 83 z dn 23-02-1994)

JEDNOSTKA PROJEKTOWA

BIURO INŻYNIERSKIE
Łukasz Widalski

ul. Borowej Góry 1/54, 01-354 Warszawa
tel. 512 425 611, email: biuroinzynierskie@op.pl
www.biuroinzynierskie.com

NAZWA OBIEKTU BUDOWLANEGO

Przebudowa drogi gminnej ul. Nowej w m. Sucha, gm. Białobrzegi

INWESTOR

BURMISTRZ BIAŁOBRZEGÓW, ul. Plac Zygmunta Starego 9, 26-800 Białobrzegi

BRANŻA: **Drogowa**

FAZA PROJEKTU: **Projekt wykonawczy - materiały do zgłoszenia robót**

PROJEKTOWAŁ: **mgr inż. LUKASZ WIDALSKI**

NUMER UPRAWNIEŃ: **MAZ/0143/POOD/12**

PODPIS

TYTUŁ RYSUNKU

Profil podłużny

DATA	SKALA	ARKUSZ	NUMER RYSUNKU
05.2018	1:100/1000	1/1	D-04