

MAPA INWENTARYZACJI OBIEKTU BUDOWLANEGO

Skala 1:500

woj.: Mazowieckie

powiat: Białobrzegi


gmina: 140101_4 Białobrzegi – Miasto

obręb ewidencyjny: 0001 Białobrzegi

obiekt: dz. 867/3

-672720490- NIP 798-126-08-03
"TRANS-GEO"
Tomasz Zasowski
26-800 Białobrzegi, Pl. Zygmunta Starego 6 a
tel. 048/ 613-27-96; 613-47-22; fax w. 108
biuro@zasowski.pl www.zasowski.pl

GEODETA UPRAWNIONY
mgr inż. TOMASZ ZASOWSKI
DE UDC 1964
www.zasowski.pl
biuro@zasowski.pl
zasowski@zasowski.pl

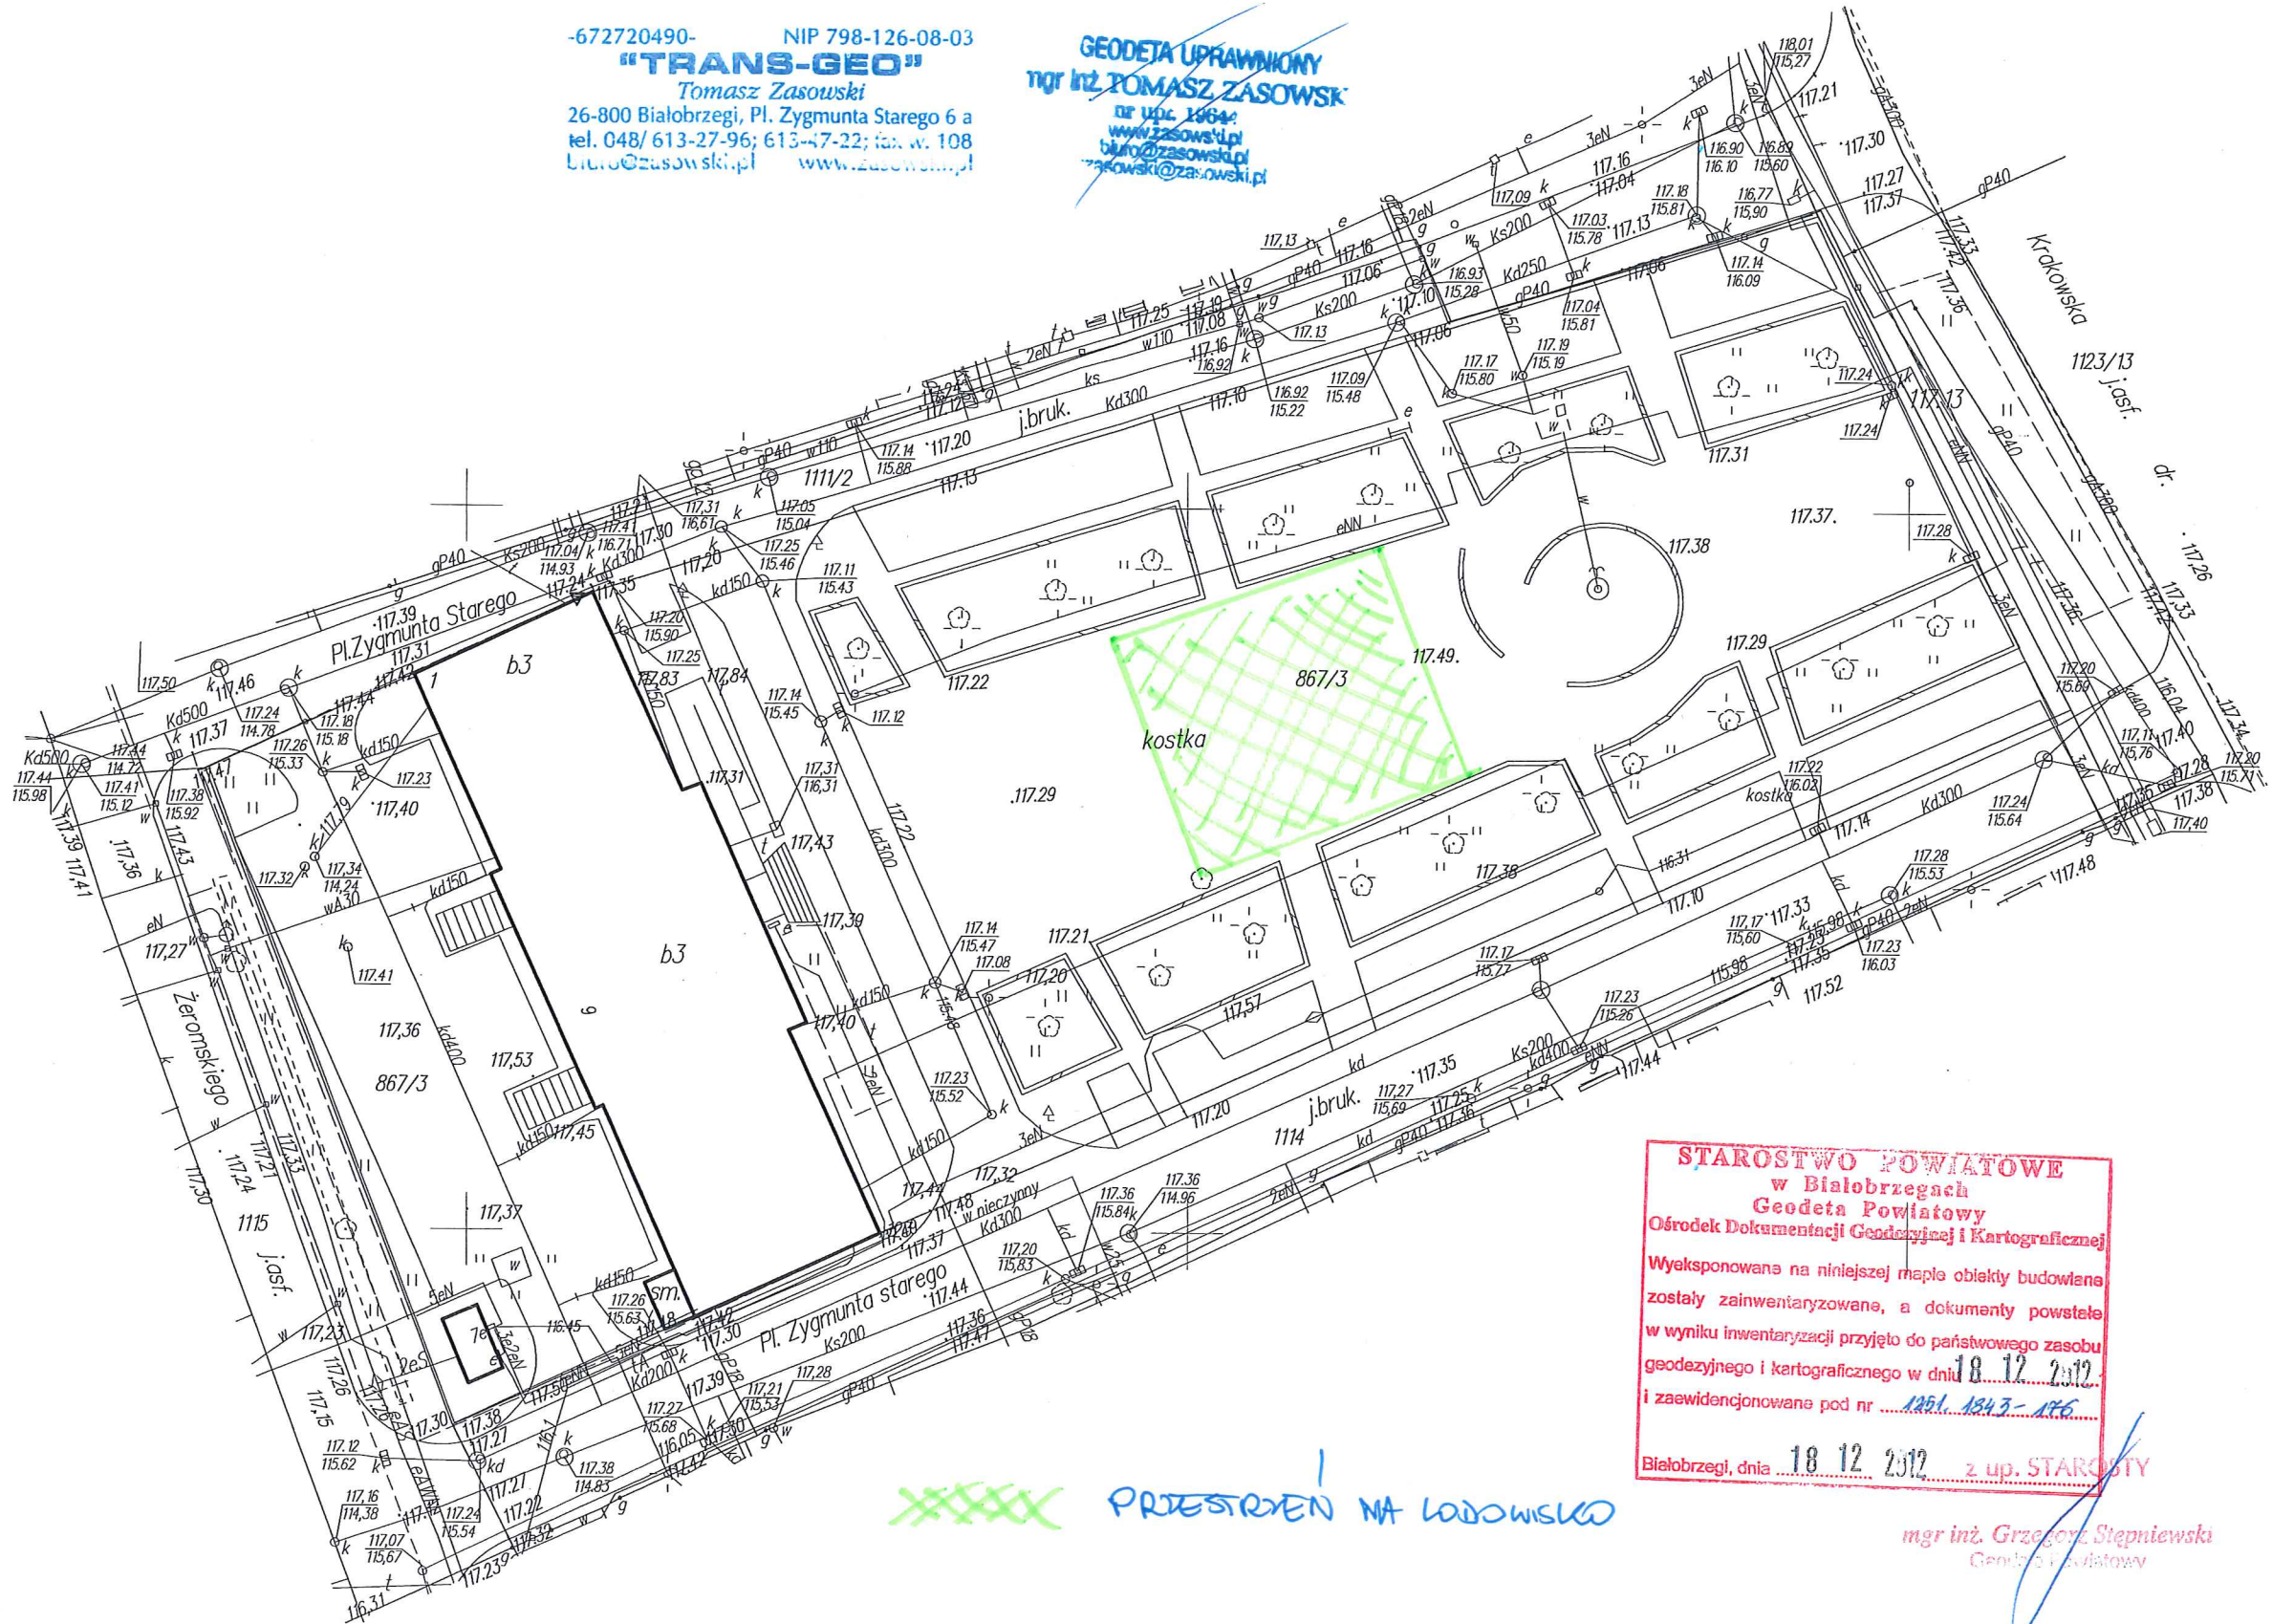

STAROSTWO POWIATOWE
w Białobrzegach
Geodeta Powiatowy
Ośrodek Dokumentacji Geodezyjnej i Kartograficznej

Wyeksponowane na niniejszej mapie obiekty budowlane zostały zainwentaryzowane, a dokumenty powstałe w wyniku inwentaryzacji przyjęto do państwowego zasobu geodezyjnego i kartograficznego w dniu **18.12.2012** i zawidencjonowane pod nr **1251.1343-176**.

Białobrzegi, dnia **18.12.2012** z up. STAROSTY

mgr inż. Grzegorz Stępieński
Geodeta Powiatowy