



Wpust deszczowy z osadnikiem

A-A

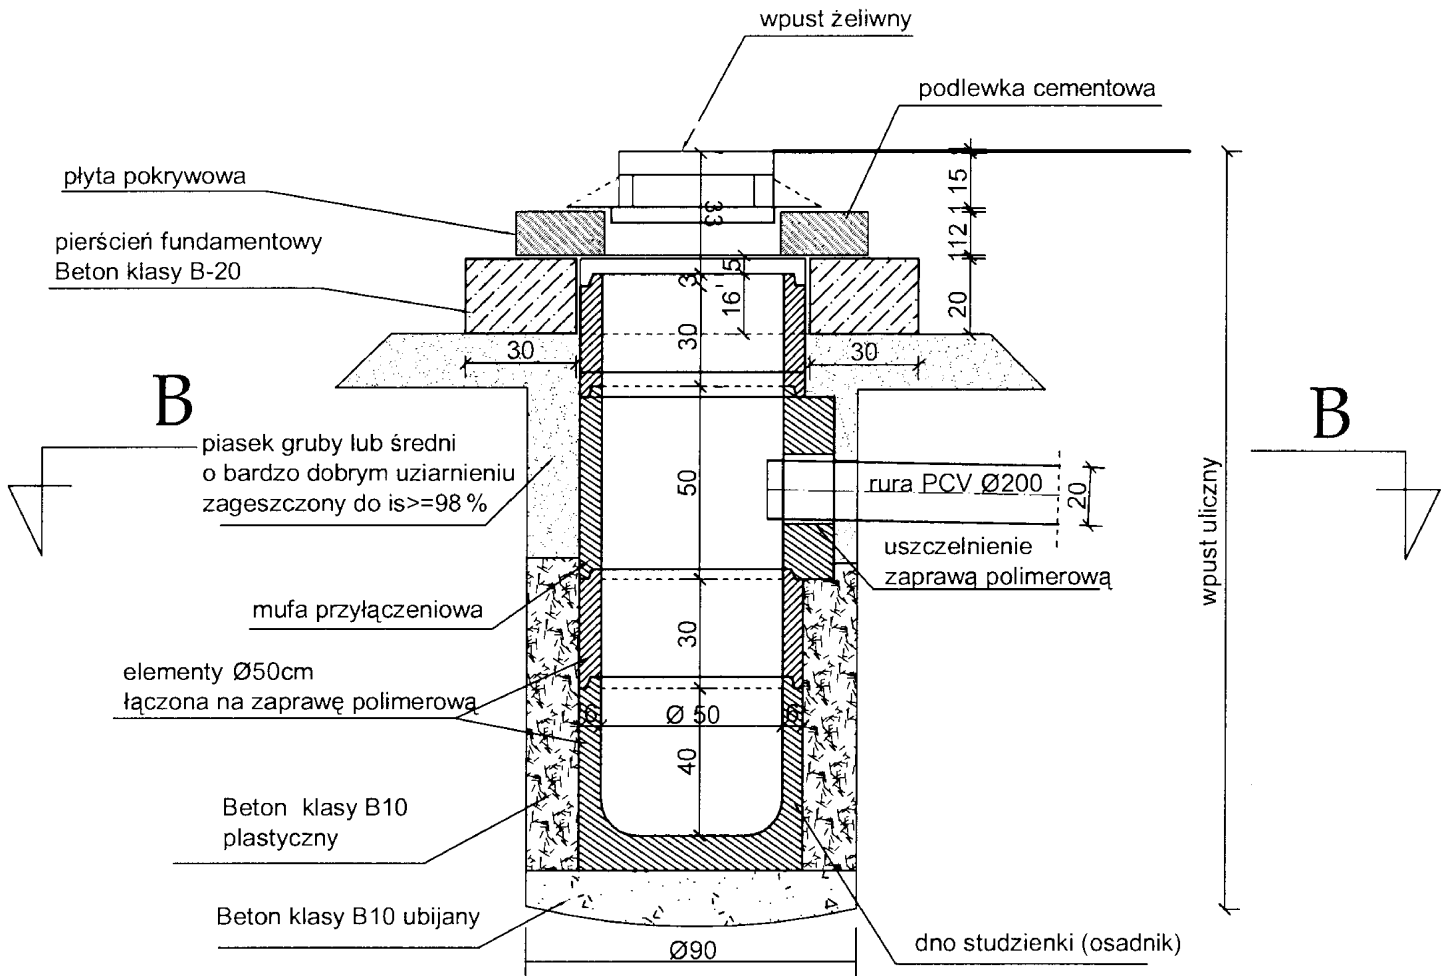

B-B

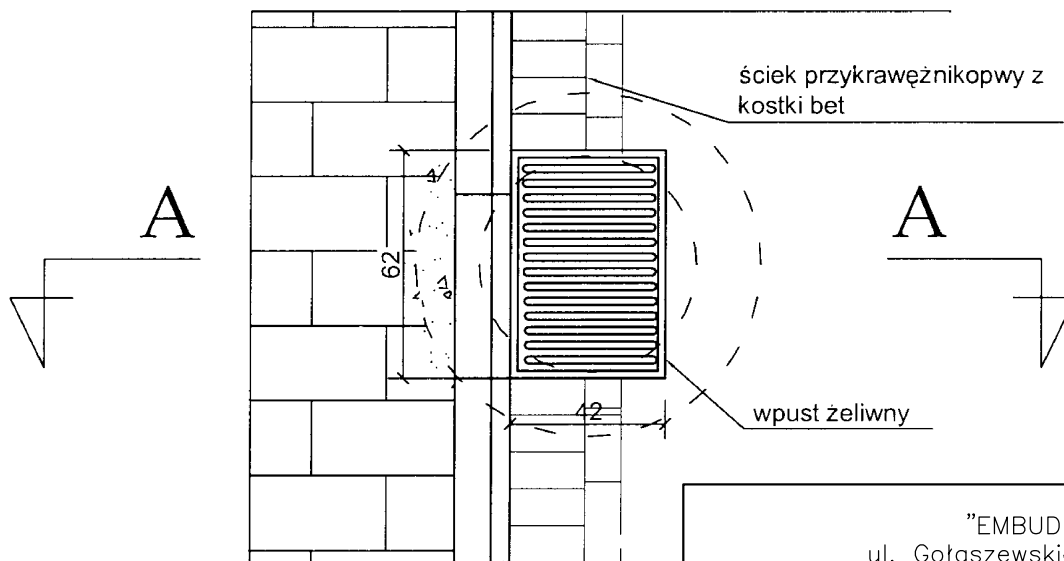

"EMBUD"		
ul. Gołaszewskiego 16A 26-600 Radom		
Temat	Przebudowa ulic na osiedlu na południe od ulicy Polnej w Białobrzegach	
Tytuł	KANALIZACJA DESZCZOWA WPUST DESZCZOWY Z OSADNIKIEM	
Projektował	mgr inż. Mirosław Kijak	upr. MAZ/0340/PWOS/04
Sprawdził:	mgr inż. Jarosław Głazewski	upr. Wa-242/01
marzec 2010r.	SKALA -	NR RYS. 11