


PRZEKRÓJ KONSTRUKCYJNY

przez jezdnię i chodnik
 KM 0+279,61 do KM 0+418,05
 skala 1:50

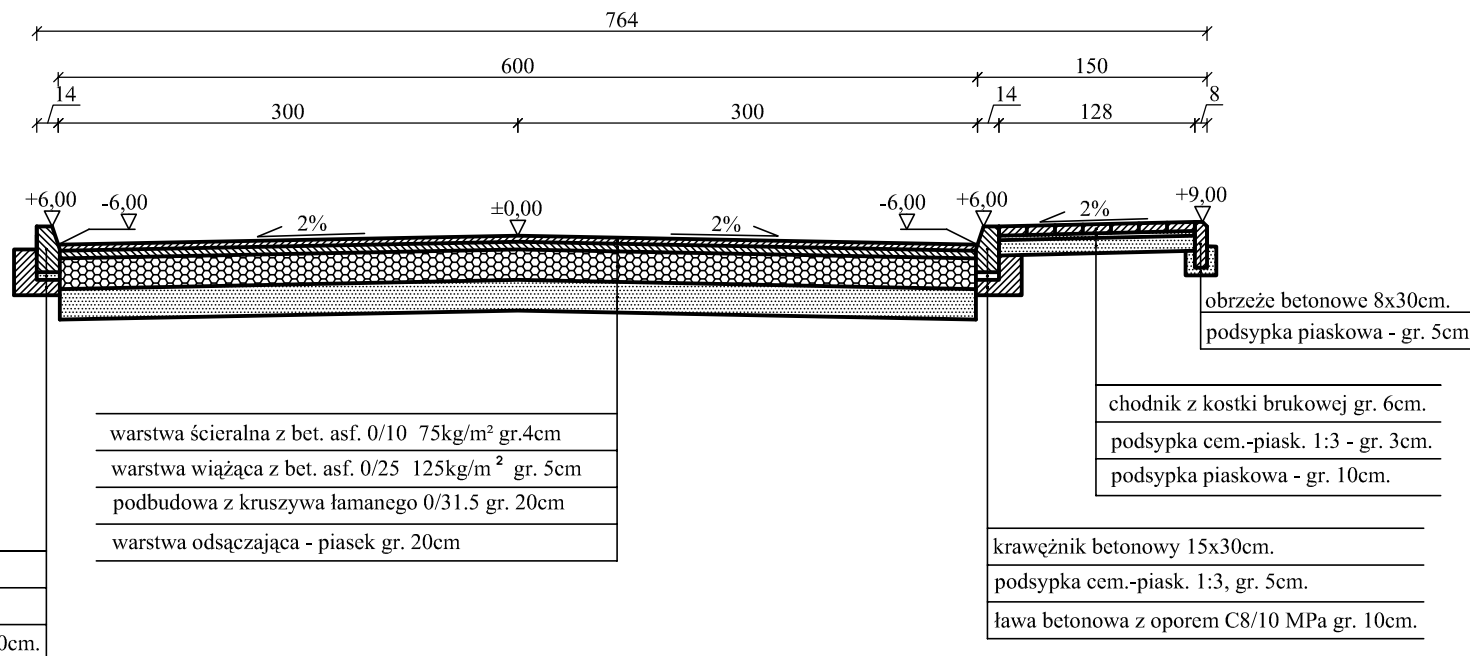

"EMBUD"
 ul. Gołaszewskiego 16A
 26-600 Radom

Temat	Przebudowa dróg na osiedlu na południe od ul. Polnej w mieście Białobrzegi		
Tytuł	PRZEKRÓJ KONSTRUKCYJNY PRZEZ JEZDNIĘ I CHODNIK ul. Sienkiewicza		
Projektował	mgr inż. Władysław Króć	upr. GP III-7342/142	
Opracował	mgr inż. Emil Dygas		
marzec 2010r.	SKALA 1:50	NR RYS. 28C	