


PRZEKRÓJ KONSTRUKCYJNY

przez jezdnię i chodnik

KM 0+418,05 do KM 0+658,46

skala 1:50

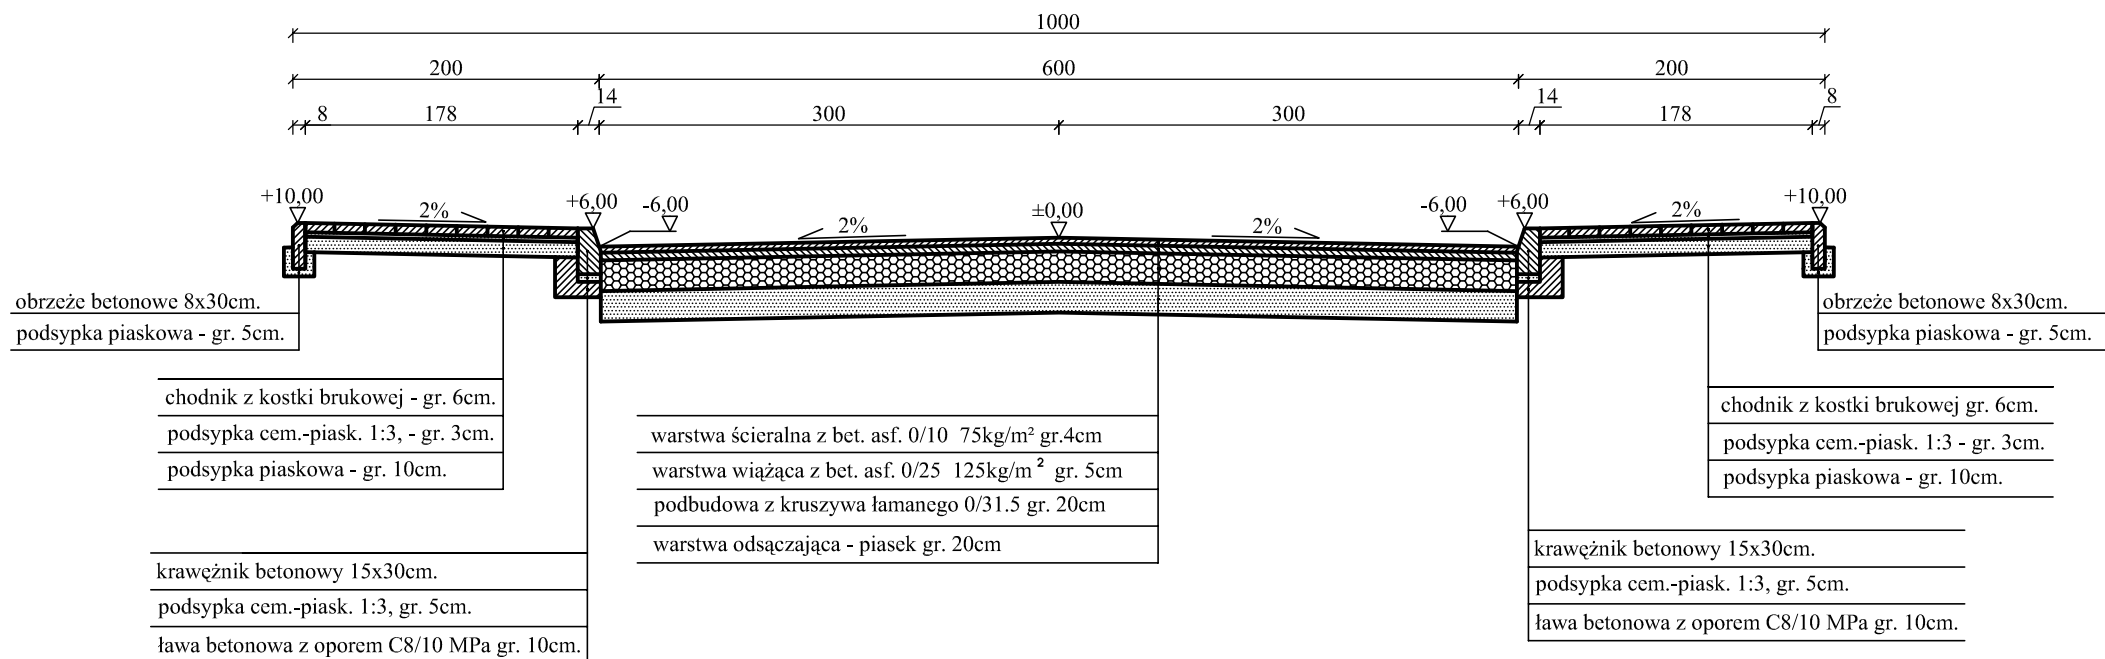

"EMBUD"
ul. Gołaszewskiego 16A
26-600 Radom

Temat Przebudowa dróg na osiedlu na południe od ul. Polnej
w mieście Białobrzegi

Tytuł PRZEKRÓJ KONSTRUKCYJNY
PRZEZ JEZDNIĘ I CHODNIK ul. Sienkiewicza

Projektował mgr inż. Władysław Król upr. GP III-7342/142

Opracował mgr inż. Emil Dygas

marzec 2010r. SKALA 1:50 NR RYS. 28E