


# PRZEKRÓJ KONSTRUKCYJNY

przez jezdnię i zjazd  
 KM 0+0,00 do KM 0+279,61  
 skala 1:50

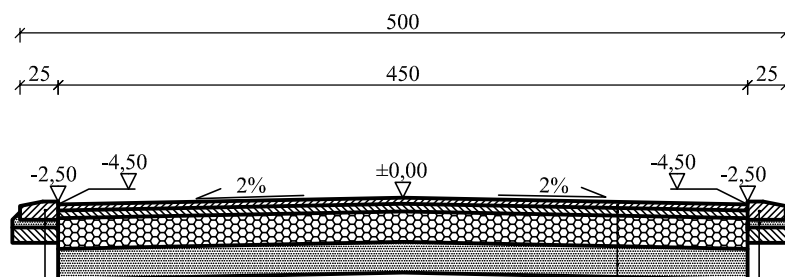

warstwa ścieralna z bet. asf. 0/10 75kg/m <sup>2</sup> gr.4cm
podsyпка cementowo-piaskowa gr. 3cm.
podbudowa z kruszywa łamanego 0/31.5 gr. 20cm
warstwa odsączająca - piasek gr. 20cm

krawężnik betonowy 12x25cm.
podsyпка cem.-piask. 1:3, gr. 5cm.
ława betonowa C8/10 MPa gr. 10cm.

krawężnik betonowy 15x30cm.
podsyпка cem.-piask. 1:3, gr. 5cm.
ława betonowa C8/10 MPa gr. 10cm.

"EMBUD"  
 ul. Gołaszewskiego 16A  
 26-600 Radom

Temat	Przebudowa dróg na osiedlu na południe od ul. Polnej w mieście Białobrzegi		
Tytuł	PRZEKRÓJ KONSTRUKCYJNY PRZEZ JEZDNIĘ I ZJAZD ul. Sienkiewicza		
Projektował	mgr inż. Władysław Król	upr. GP III-7342/142	
Opracował	mgr inż. Emil Dygas		
marzec 2010r.	SKALA 1:50	NR RYS. 28B	