


PRZEKRÓJ KONSTRUKCYJNY

przez jezdnię i zjazd

KM 0+279,61 do KM 0+418,05

skala 1:50

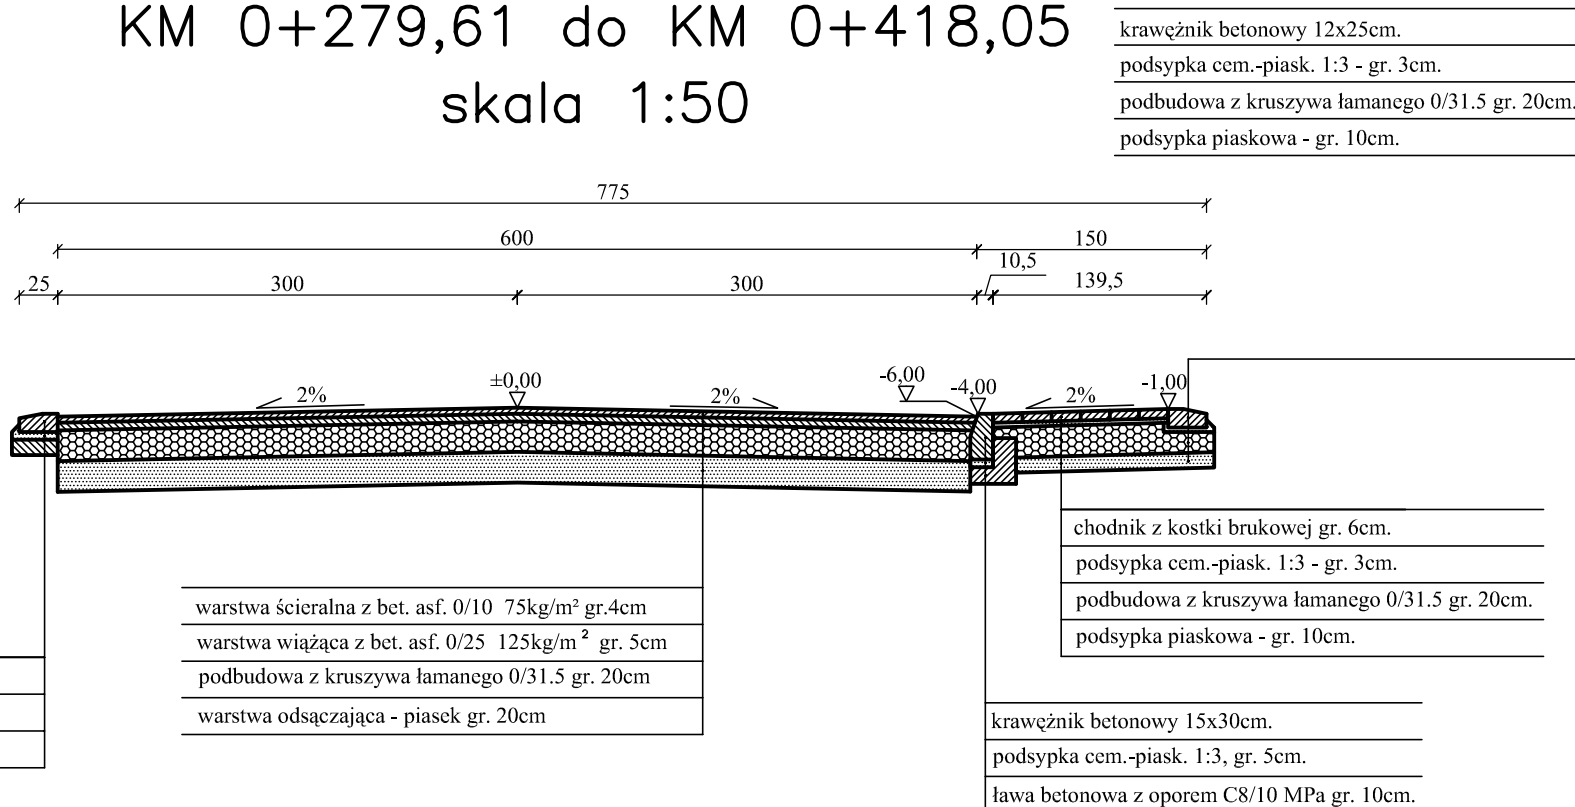

"EMBUD"
ul. Gołaszewskiego 16A
26-600 Radom

Temat	Przebudowa dróg na osiedlu na południe od ul. Polnej w mieście Białobrzegi		
Tytuł	PRZEKRÓJ KONSTRUKCYJNY PRZEZ JEZDNIĘ I ZJAZD ul. Sienkiewicza		
Projektował	mgr inż. Władysław Król	upr. GP III-7342/142	
Opracował	mgr inż. Emil Dygas		
marzec 2010r.	SKALA 1:50	NR RYS. 28D	