


Droga gminna - ul. Polna, Vp=40 km/h, KR2

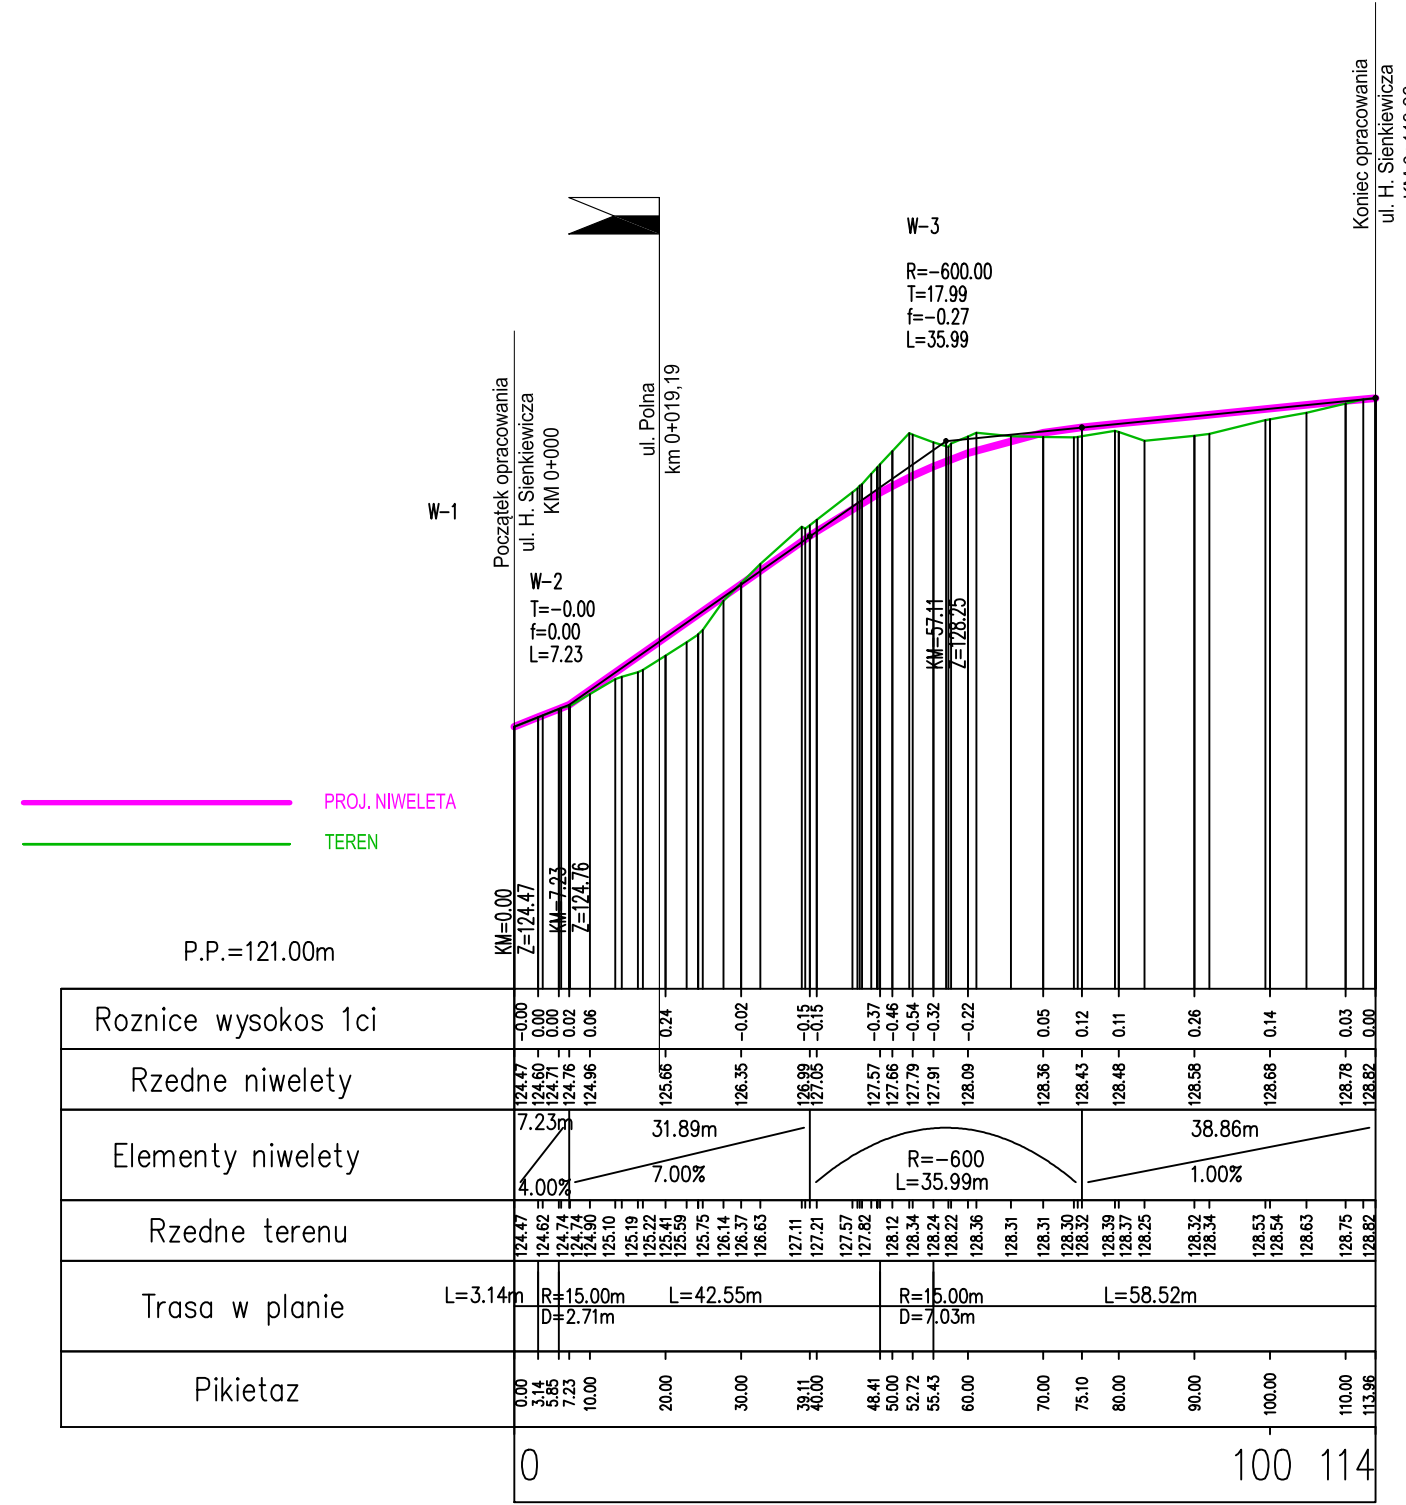

Droga gminna - ul. H. Sienkiewicza, Vp=40 km/h, KR2

BIURO INŻYNIERSKIE
 Łukasz Widalski
 ul. Borowej Góry 1/54, 01-354 Warszawa
 tel. 512 425 611, email: biuroinzynierskie@op.pl
 biuro: ul. Truskawkowa 5, Szczesna, 05-600 Grójec
 www.biuroinzynierskie.com

Budowa skrzyżowania dróg gminnych - ul. Polnej i ul. Henryka Sienkiewicza w Białobrzegach

INWESTOR
 GMINA BIAŁOBRZEGI, ul. Plac Zygmunta Starego 9, 26-800 Białobrzegi

BRANŻA Drogowa	FAZA PROJEKTU Projekt budowlany	
PROJEKTOWAŁ mgr inż. Łukasz Widalski	NUMER UPRAWNIENIA MAZ/0143/POOD/12 w specjal. drogowej	PODPIS
SPRAWDZIŁ mgr inż. Paweł Szymański	NUMER UPRAWNIENIA LOD/2199/PWOD/13 w specjal. drogowej	PODPIS

TYTUŁ RYSUNKU
 Profile podłużne

DATA 08.2017	SKALA 1:100/1000	ARKUSZ 1/1	NUMER RYSUNKU II-04
-----------------	---------------------	---------------	------------------------