




Przekrój normalny dla drogi nr 1,2,3,4,5

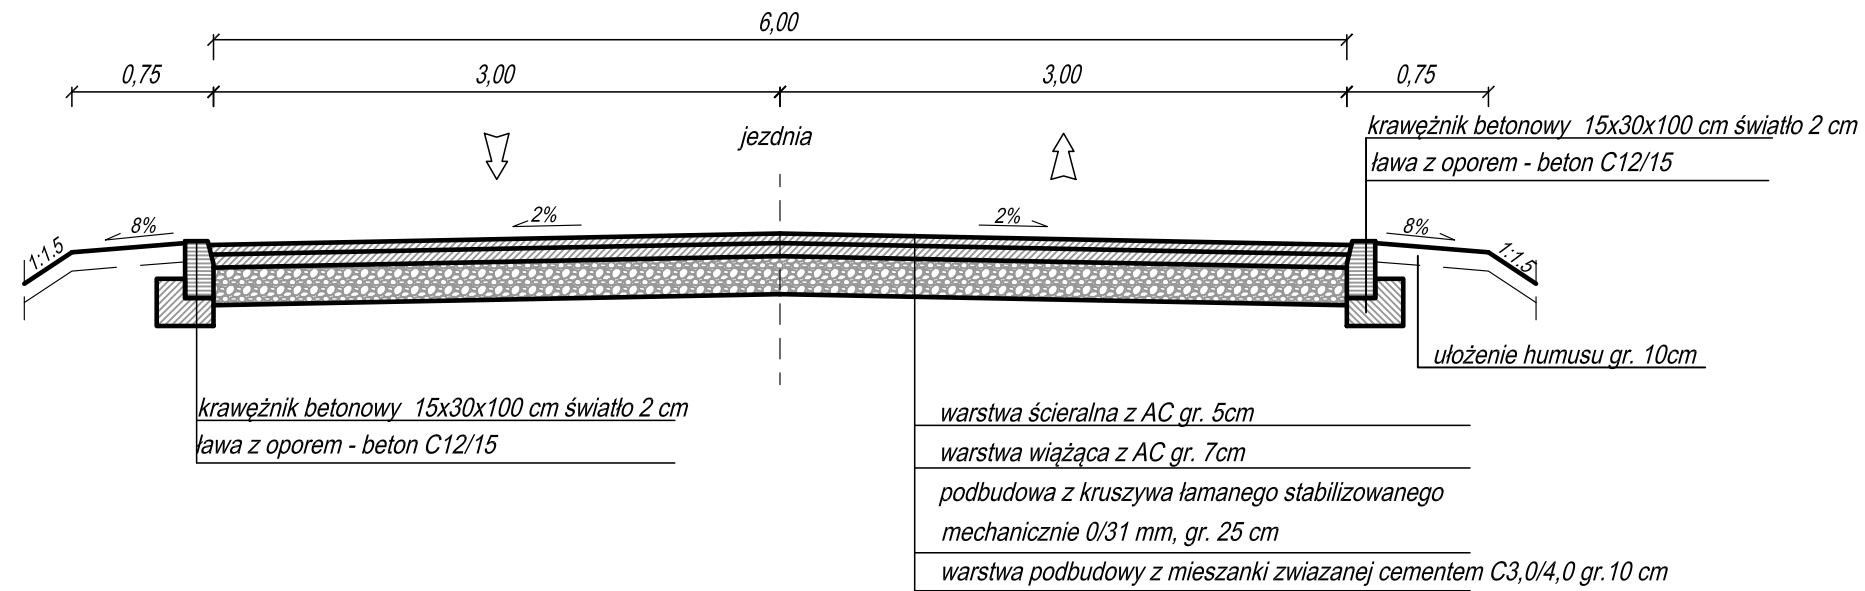

Przekrój normalny dla drogi nr 3,4

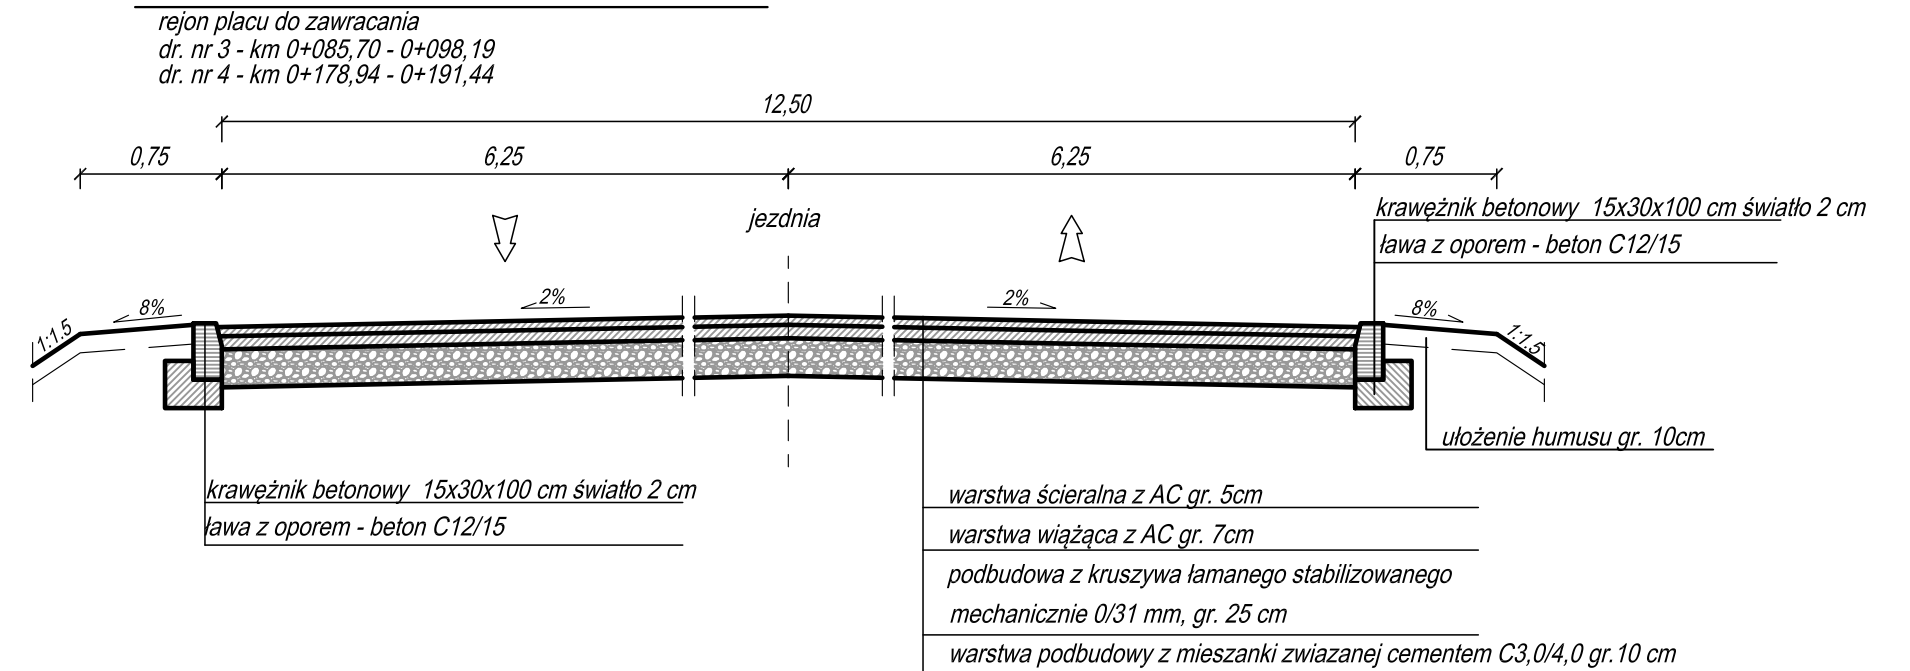

Przekrój normalny dla drogi nr 2

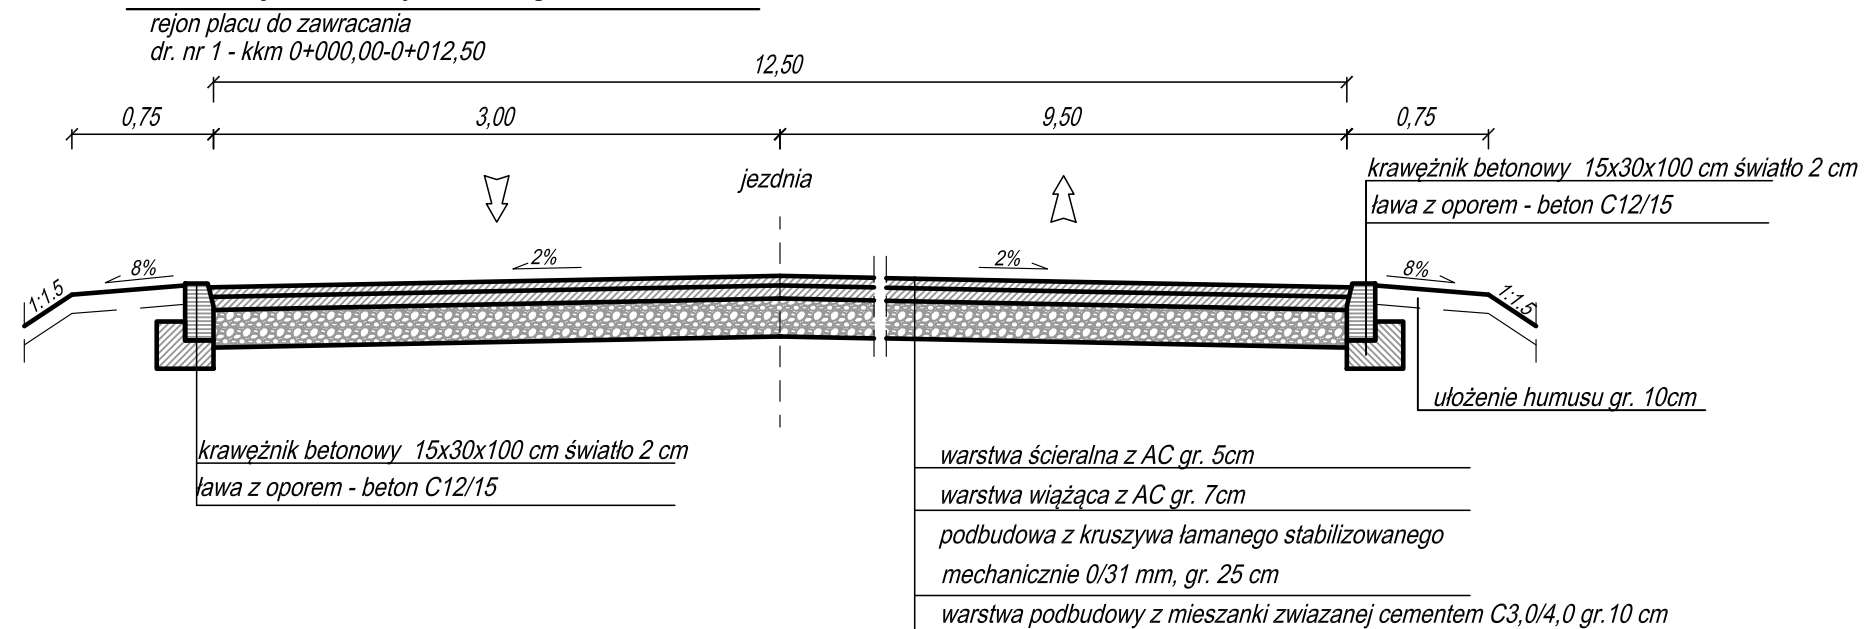

INWESTOR			
ZAKŁAD WODOCIĄGÓW I KANALIZACJI - ZAKŁAD BUDŻETOWY W BIAŁOBRZEGACH, ul. Rzemieślnicza 30, 26-800 Białobrzegi			
JEDNOSTKA PROJEKTOWA			
BIURO INŻYNIERSKIE Łukasz Widalski ul. Borowej Góry 1/54 ,01-354 Warszawa Biuro: ul. Truskawkowa 5, Szczęsna, 05-600 Grójec tel. 512 425 611, email: biuroinzynierskie@op.pl www.biuroinzynierskie.com			
NAZWA OPRACOWANIA			STADIUM
BUDOWA DRÓG, KANALIZACJI SANITARNEJ, DESZCZOWEJ, WODOCIĄGU DLA NOWO PROJEKTOWANEGO OSIEDLA POMIĘDZY RZEMIEŚLNICZĄ A KOŚCIELNĄ NA WYSOKOŚCI BAZY PKS I OGRÓDKÓW DZIAŁKOWYCH			PROJEKT BUDOWLANY
NAZWA I ADRES / LOKALIZACJA OBIEKTU BUDOWLANEGO			BRANŻA
OSIEDLE POMIĘDZY ULICAMI KOŚCIELNĄ I RZEMIEŚLNICZĄ W BIAŁOBRZEGACH NA WYSOKOŚCI BAZY PKS I OGRÓDKÓW DZIAŁKOWYCH			DROGI
			SKALA
			1:50
NAZWA RYSUNKU			
PRZEKROJE NORMALNE			
STANOWISKO	IMIĘ I NAZWISKO	NR UPRAWNIENI	DATA
PROJEKTANT	mgr inż. Łukasz Widalski	MAZ/0143/POOD/12	08.2015
SPRAWDZAJĄCY	mgr inż. Paweł Szymański	LOD/2199/PWOD/13	NR RYSUNKU
			04