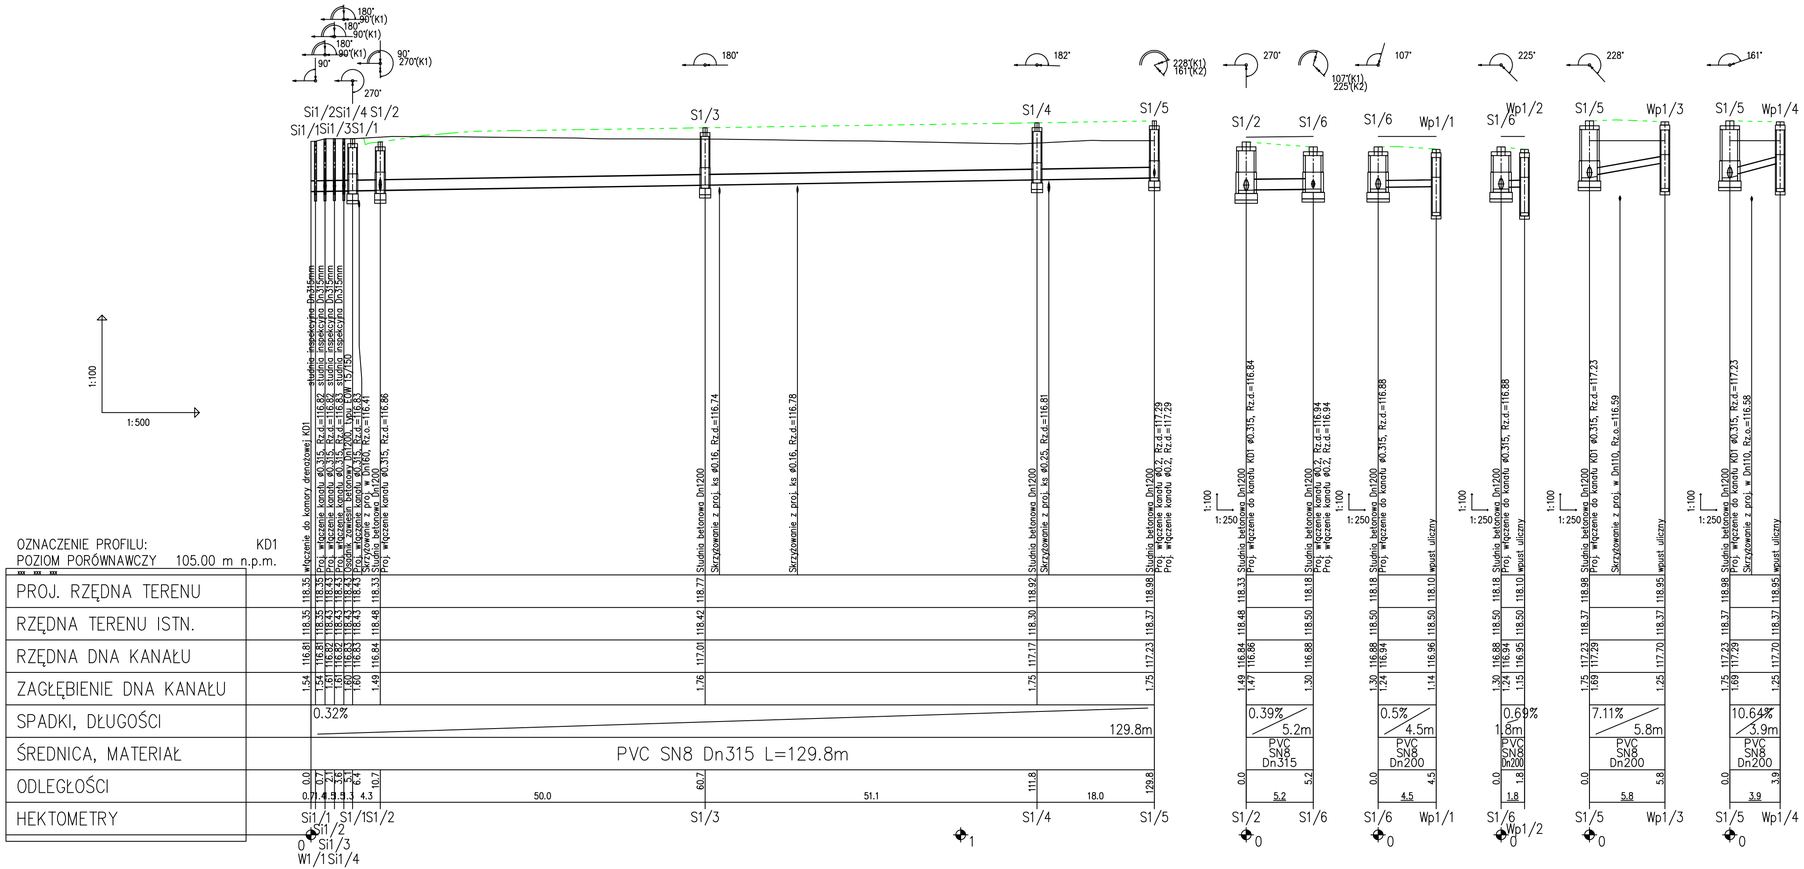

SCHEMAT UKŁADANIA PRZEWODÓW KANALIZACYJNYCH

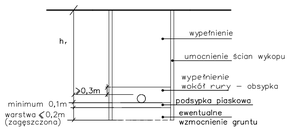

UWAGA:

- po odkopaniu istniejącego uzbrojenia w razie potrzeby skorygować profil kanalizacji i dostosować projektowane rzędne do rzeczywistych
- rozpatrywać razem z planem sytuacyjnym
- normatywne zagłębienie wynosi: w – 1,6m, g – 1,0m, e – 0,6m, t – 1,0m

INWESTOR

ZAKŁAD WODOCIĄGÓW I KANALIZACJI - ZAKŁAD BUDŻETOWY W BIAŁOBRZEGACH,
ul. Rzemieślnicza 30, 26-800 Białobrzegi

JEDNOSTKA PROJEKTOWA

BIURO INŻYNIERSKIE Łukasz Widalski
ul. Borowej Góry 1/54 ,01-354 Warszawa
Biuro: ul. Truskawkowa 5, Szczęsna, 05-600 Grójec
tel. 512 425 611, email: biuroinzynierskie@op.pl
www.biuroinzynierskie.com

NAZWA OPRACOWANIA: **BUDOWA DRÓG, KANALIZACJI SANITARNEJ, WODOCIĄGU DLA NOWO PROJEKTOWANEGO OSIEDLA POMIĘDZY RZEMIEŚLNICZĄ A KOŚCIELNĄ NA WYSOKOŚCI BAZY PKS I OGRÓDKÓW DZIAŁKOWYCH**	STADIUM: **PROJEKT BUDOWLANY**
NAZWA I ADRES / LOKALIZACJA OBIEKTU BUDOWLANEGO: **OSIEDLE POMIĘDZY ULICAMI KOŚCIELNĄ I RZEMIEŚLNICZĄ W BIAŁOBRZEGACH NA WYSOKOŚCI BAZY PKS I OGRÓDKÓW DZIAŁKOWYCH**	BRANŻA: **SANITARNA** SKALA: **1:100/500**

NAZWA RYSUNKU

Profile kanalizacji deszczowej KD1

STANOWISKO	IMIĘ I NAZWISKO	NR UPRAWNIEŃ	PODPIS	DATA
PROJEKTANT	mgr inż. Grzegorz Gliński	MAZ/0059/POOS/12		08.2015
				NR RYSUNKU
SPRAWDZAJĄCY	inż. Tomasz Gałazin	MAZ/0199/POOS/08		**05.1**