SKRZYŻOWANIE
Z RUROCIĄGIEM PODCIŚNIENIOWYM

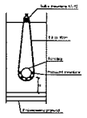


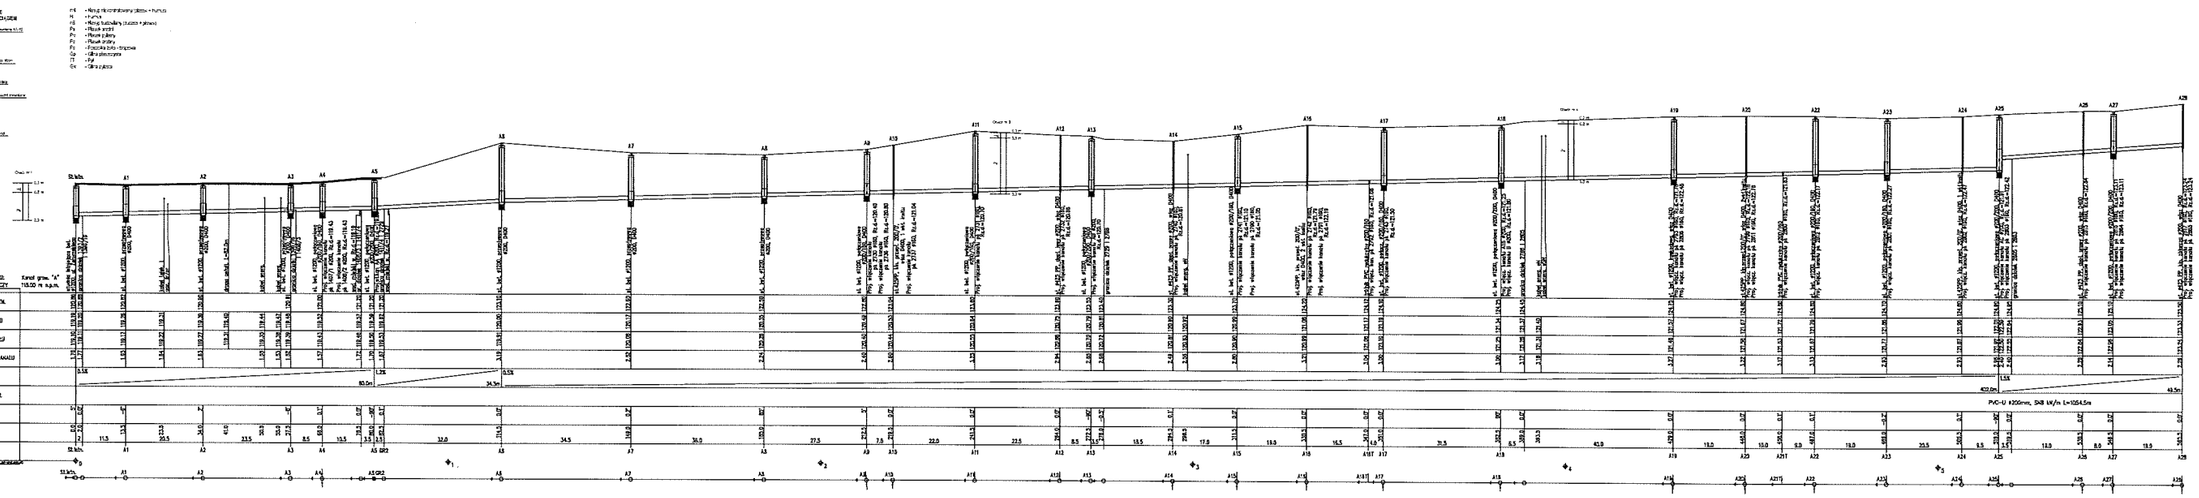


## PROFIL PODŁUŻNY KANAŁU GRAWITACYJNEGO "A" - cz. 1

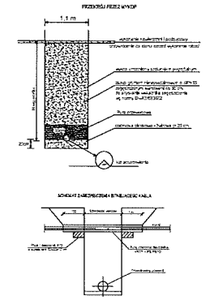






