






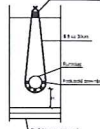


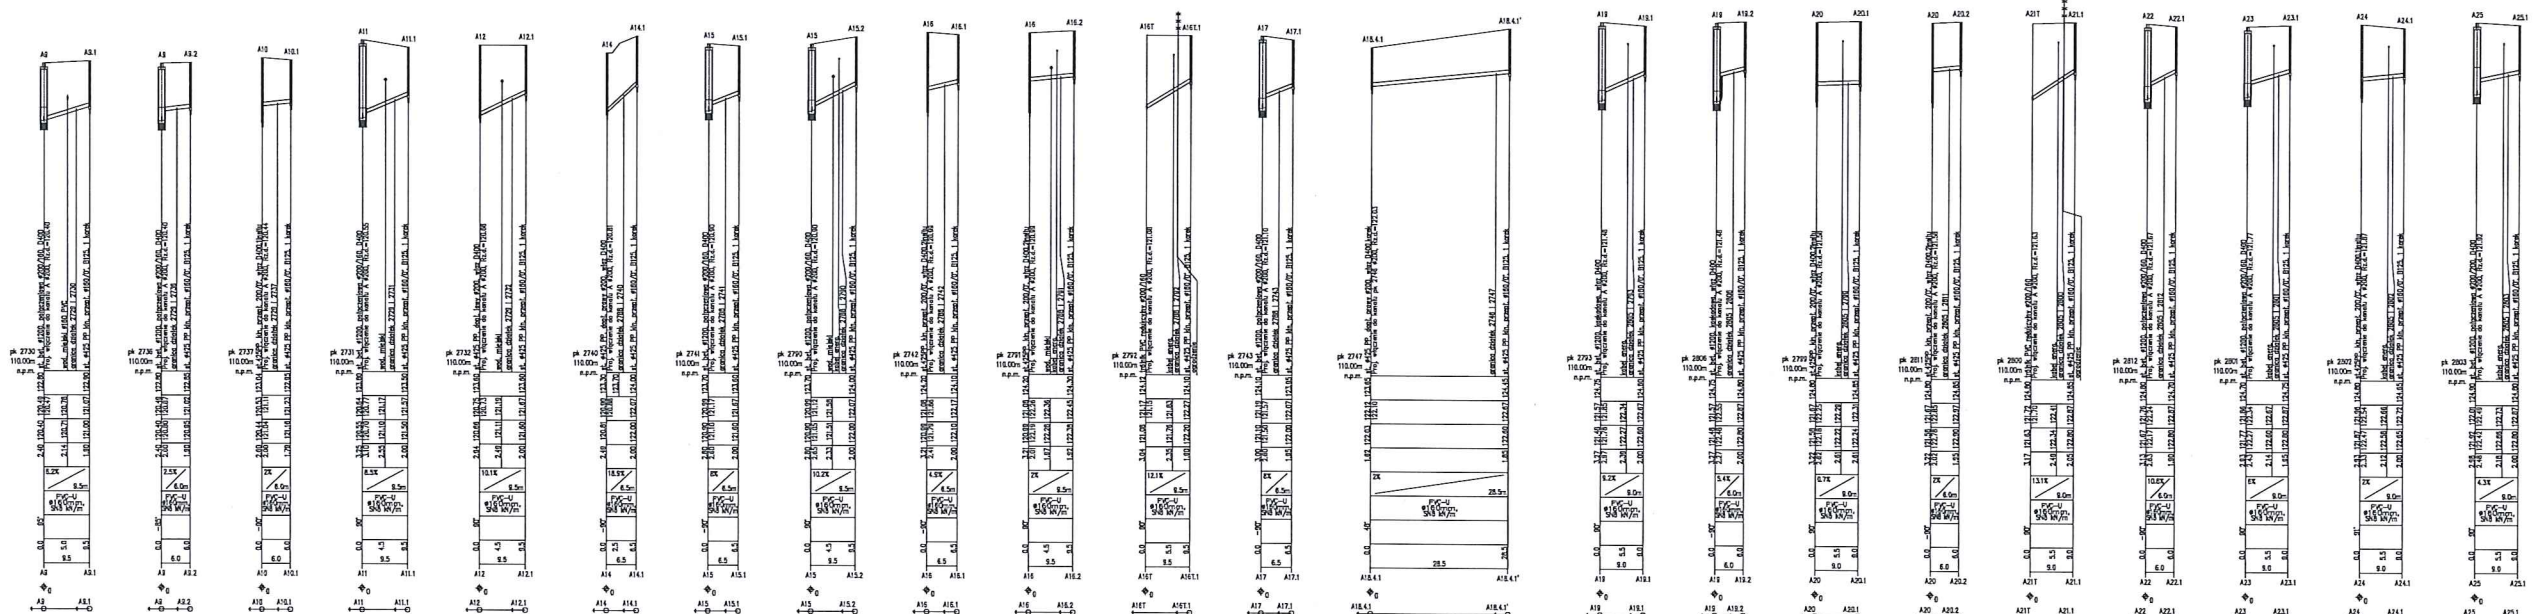

PROFILE PODUŻNE PRZYŁĄCZY KANALIZACYJNYCH OD KANALU GRAWITYCZNEGO 'A' - cz.1

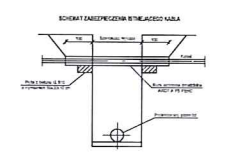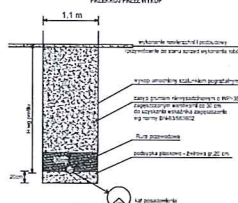

etgar	
