


k.s.200. PROJ. KANAL SANITARNA

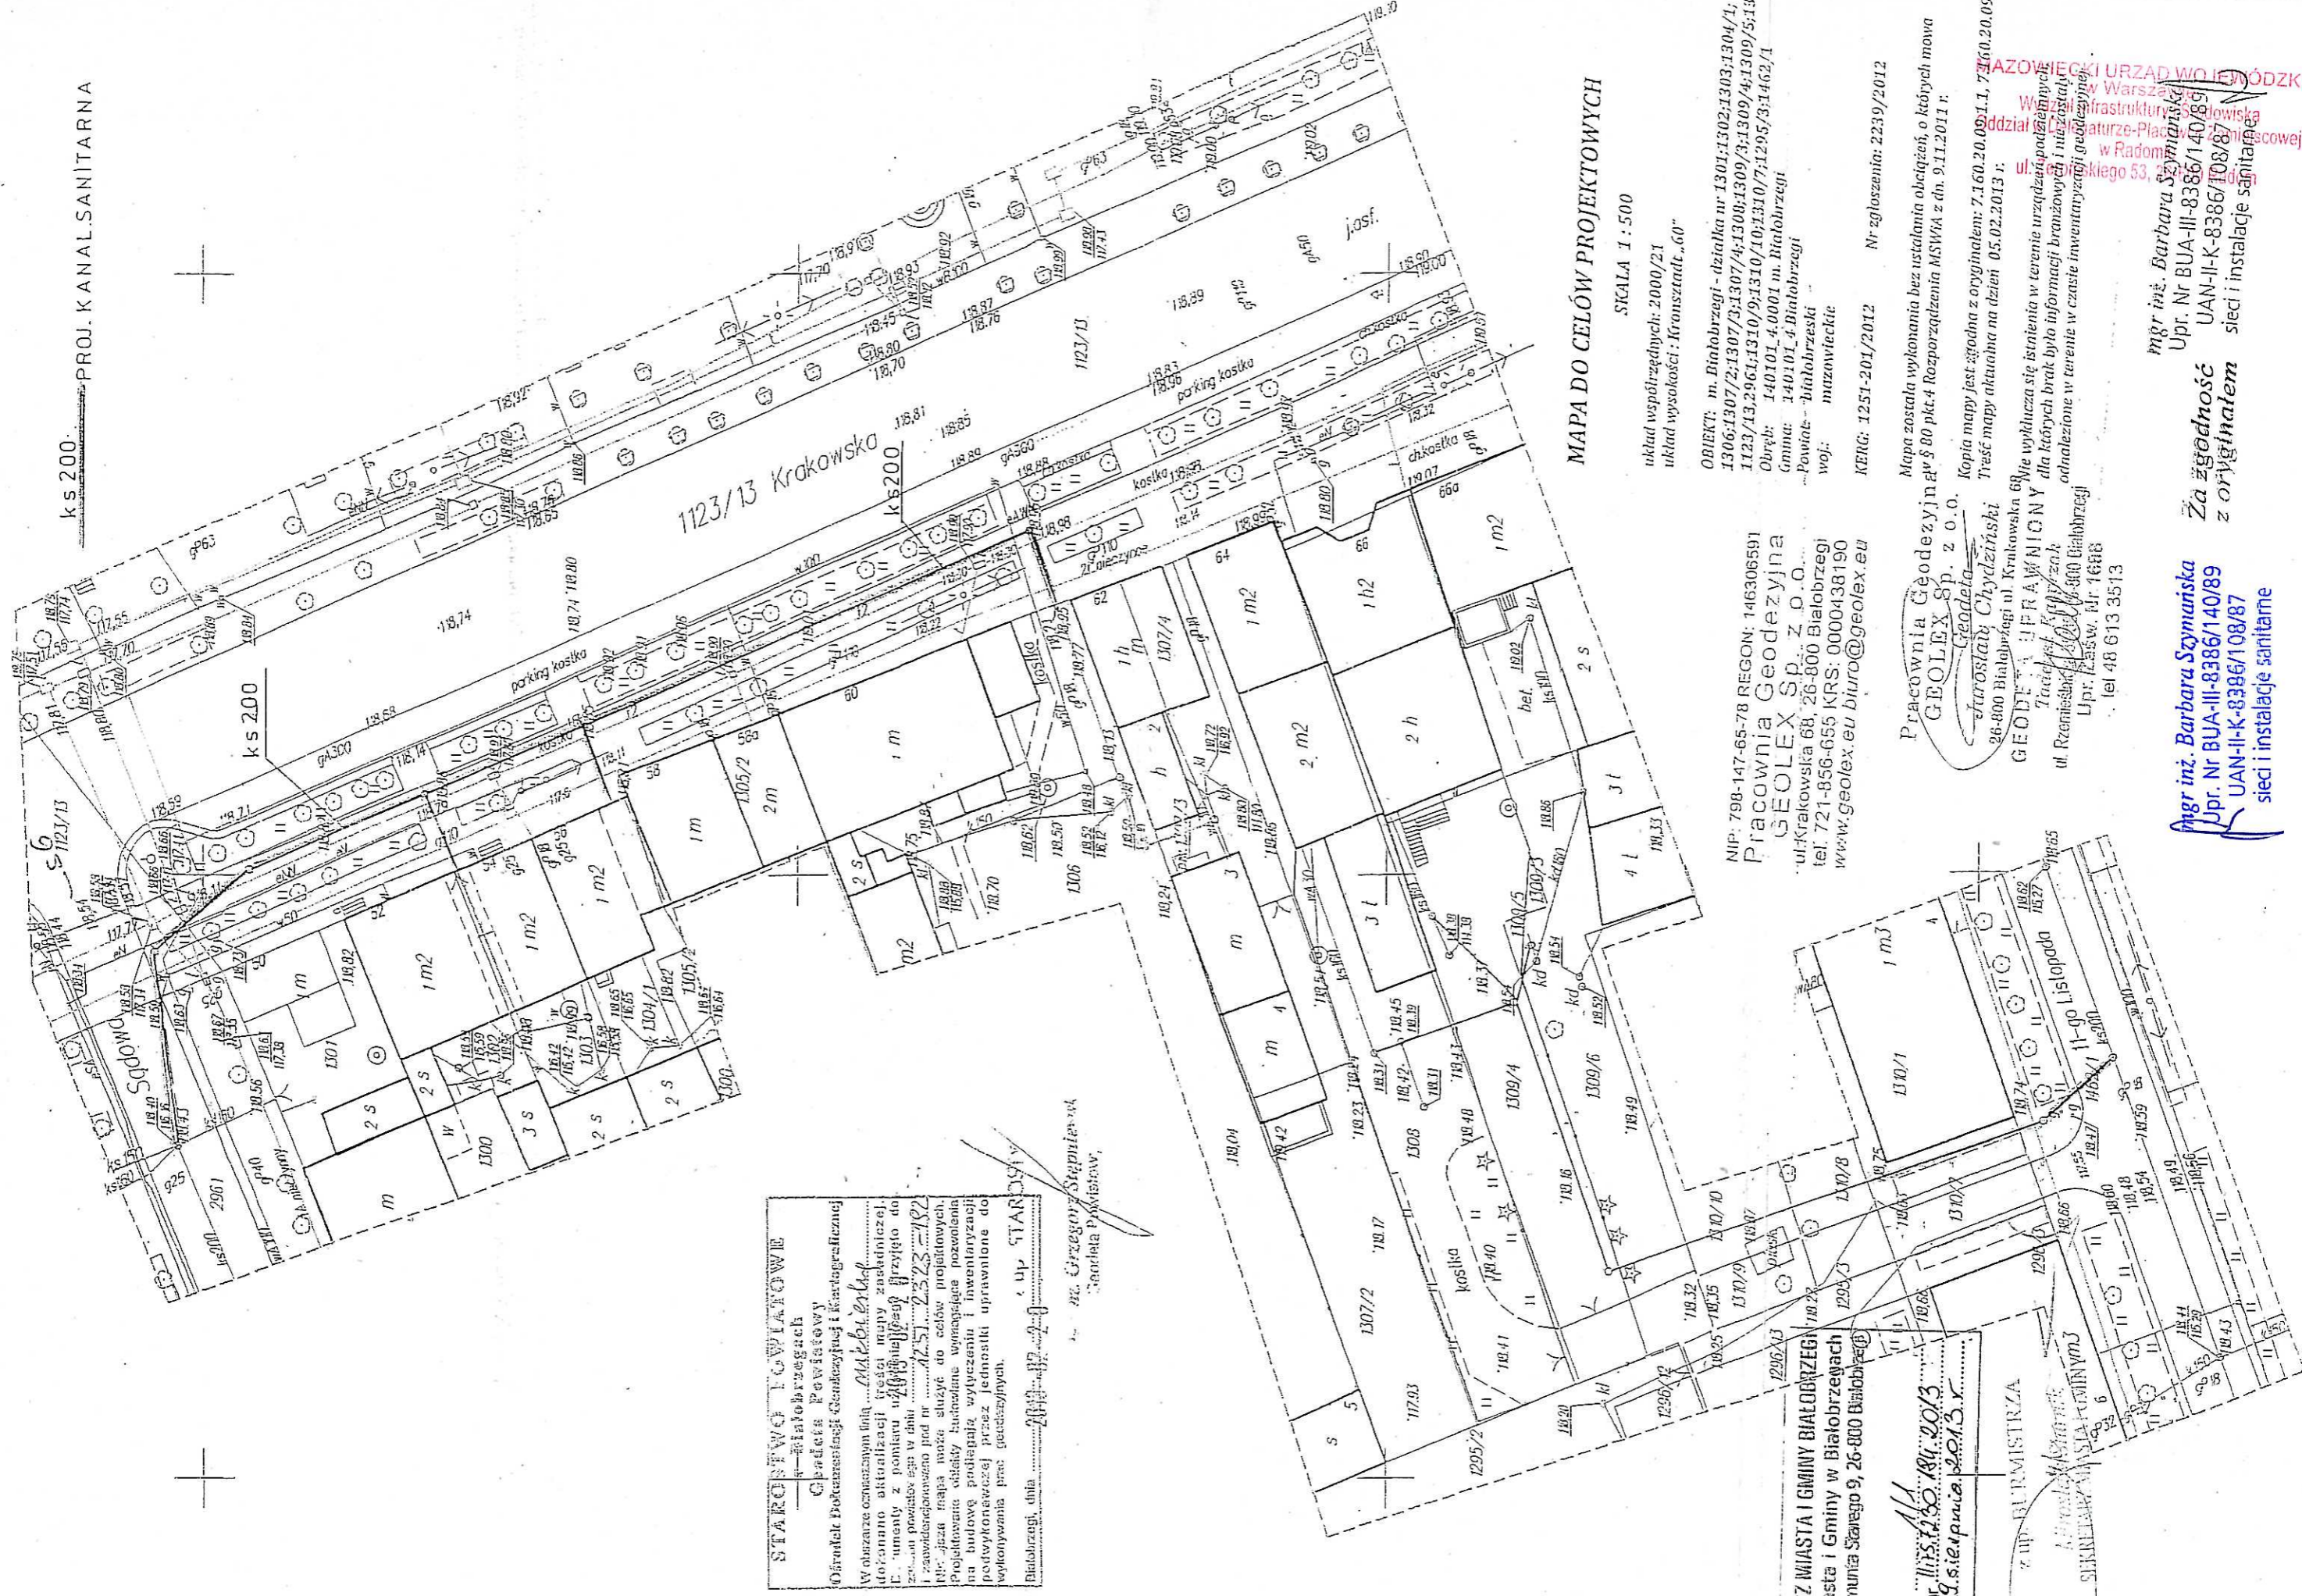

### MAPA DO CELÓW PROJEKTOWYCH

STCALA 1 : 500  
układ współrzędnych: 2000/21  
układ wysokości: Kransztadt „60”

OBIEKT: m. Białobrzegi - działka nr 1301:1302;1303;1304/1;  
1306;1307/2;1307/3;1307/4;1308;1309/3;1309/4;1309/5;1309/5.130  
1123/13.296;1310/9;1310/10;1310/7;1295;3;1462/1  
Obręb: 140101.4.0001 m. Białobrzegi  
Gmina: 140101.4.Białobrzegi  
Powiat: -białobrzegi  
woj.: mazowieckie

NIP: 798-147-65-78 REGON: 146306591  
Pracownia Geodezyjna  
GEOLEX Sp. z o.o.  
ul. Krakowska 68, 26-800 Białobrzegi  
tel. 721-856-655 KRS: 0000438190  
www.geolex.eu biuro@geolex.eu

KEREG: 1251-201/2012 Nr zgłoszenia: 2239/2012

Mapa została wykonana bez instalacji obciążeń, o których mowa  
w § 80 pkt.4 Rozporządzenia MSWiA z dn. 9.II.2011 r.

Kopia mapy jest zgodna z oryginałem: 7.1.60.20.09.1.1, 7.1.60.20.09.  
Treść mapy aktualna na dzień 05.02.2013 r.

**MAZOWIECKI URZĄD WOJEWÓDZKI**  
w Warszawie  
Wydział Inżynierii i Gospodarki  
Budowlanej  
Biuro Inżynierskie  
ul. Piłsudskiego 53, 00-833 Warszawa  
tel. 22 629 40 00

mgr inż. Barbara Szymańska  
Upr. Nr BUA-III-8386/140/89

Za zgodność  
z oryginałem

mgr inż. Barbara Szymańska  
Upr. Nr BUA-III-8386/140/89  
UAN-II-K-8386/108/87  
sieci i instalacje sanitarne

**STAROSTWO POWIATOWE**  
w Białobrzegach  
Powiat Białobrzegi  
Ogrodtek Dokumentacji Geodezyjnej i Kartograficznej

W obwarze oznaczonym linią .....  
dożonano aktualizacji treści mapy zasadniczej,  
Elementy z pomiaru uziębienia przyjęto do  
i zaktualizowano pod nr .....  
Projektowane obiekty budowlane wymagające pozwolenia  
na budowę podlegały wytyczeniu i inwentaryzacji  
podwykonawczej przez jednostki uprawnione do  
wykonywania prac geodezyjnych.

Białobrzegi, dnia ..... 2013 r. **UP. STAROSTA**  
mgr inż. Erregory Sępiński  
Geodeta Powszechny

**BURMISTRZ MIASTA I GMINY BIAŁOBRZEGI**  
Urząd Miasta i Gminy w Białobrzegach  
ul. Plac Zygmunta Starego 9, 26-800 Białobrzegi

Załącznik nr .....  
Do decyzji nr .....  
z dnia .....  
z dnia .....  
z dnia .....

z up. BURMISTRZA  
SEKRETARZ MIASTA I GMINY  
11-go Listopada