


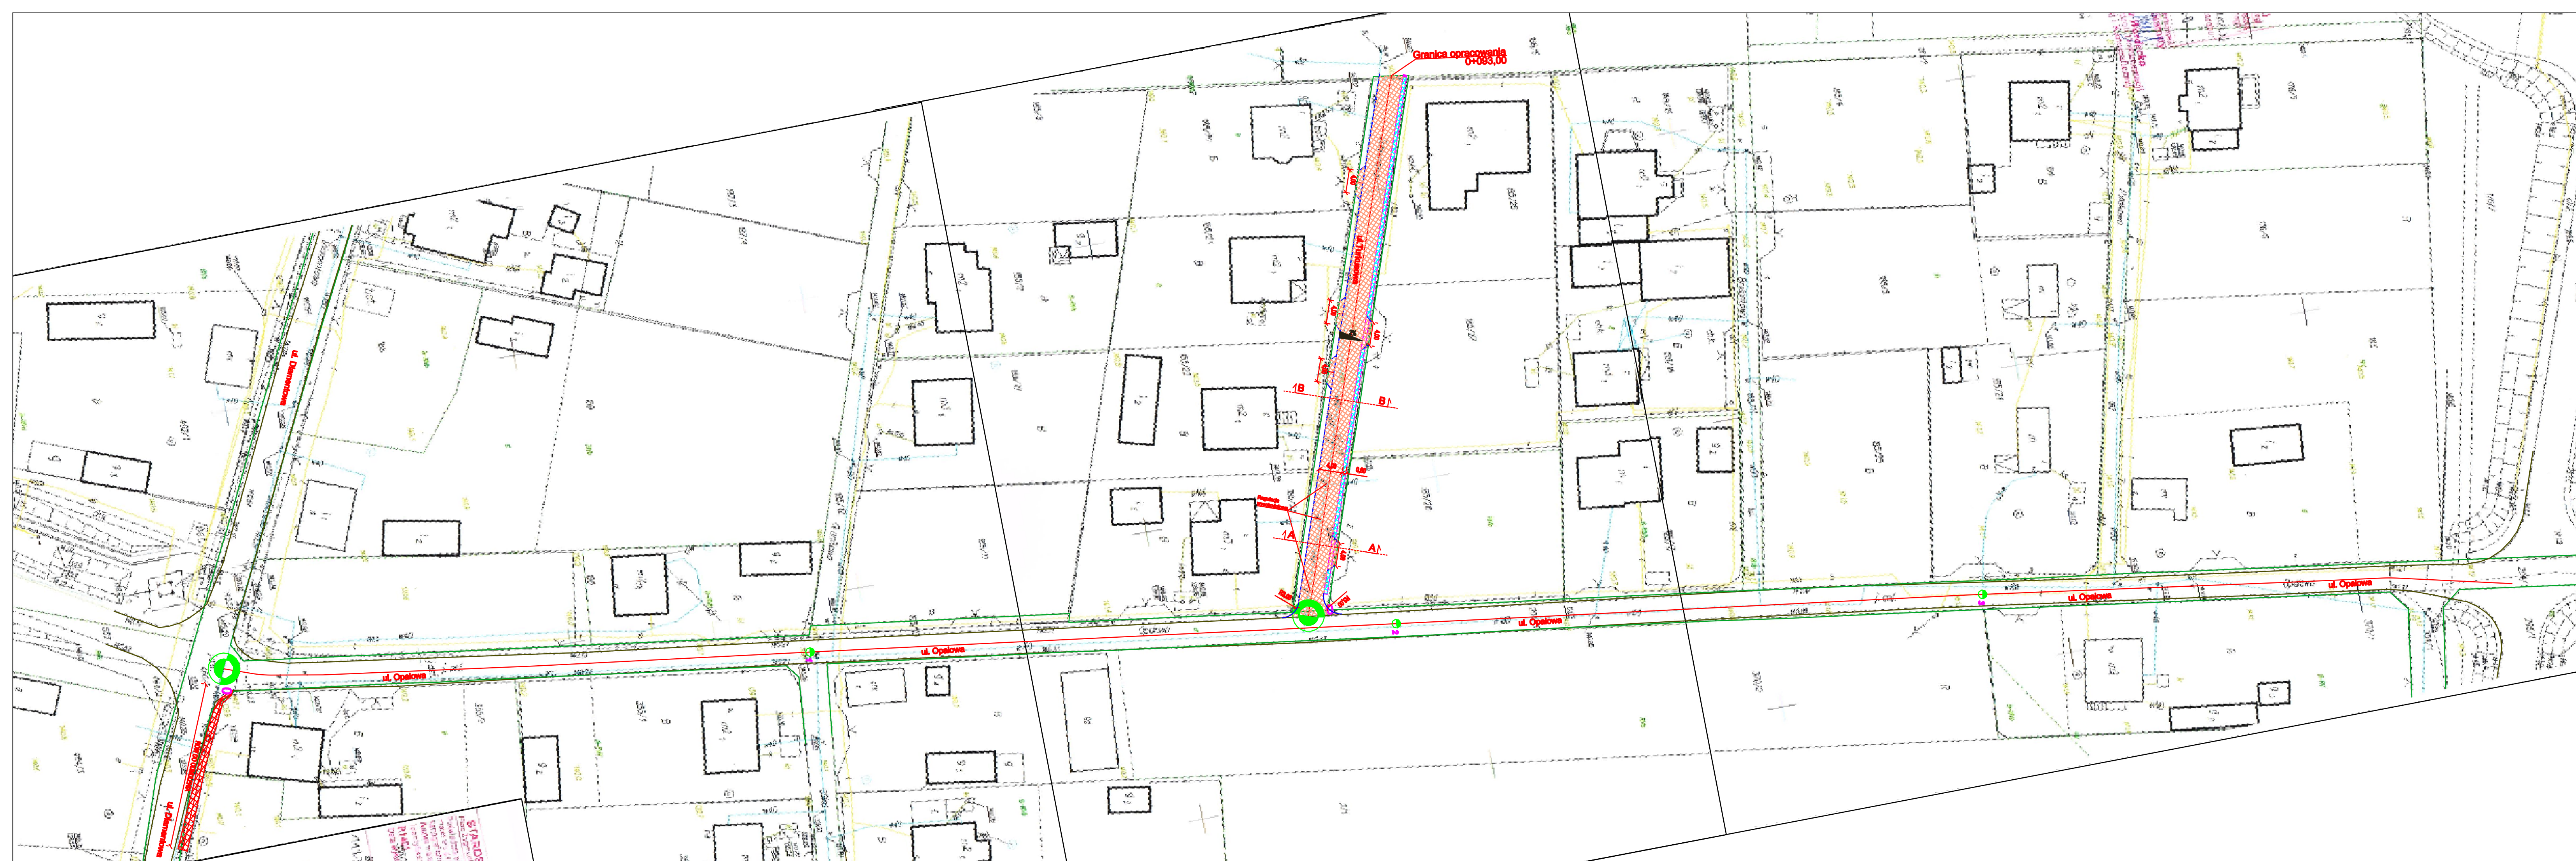

LEGENDA:

- | | |
|---|--|
|  | <i>granice ewidencyjne działek</i> |
|  | <i>oś ulicy Turkusowej, Opalowej</i> |
|  | <i>proj. obrzeże betonowe 8x30x100cm na ławie betonowej z oporem wyniesione na wysokość 2 cm</i> |
|  | <i>krawężń jezdni ulicy Turkusowej oraz zjazdów</i> |
|  | <i>istniejąca krawężń jezdni</i> |
|  | <i>projektowane nawierzchnie jezdni ulicy Turkusowej</i> |
|  | <i>projektowane nawierzchnie ścieżki z płyt Eko</i> |

ADAPTATION PROMOTION

BIURO INŻYNIERSKIE Łukasz Widałski
ul. Borowej Góry 1/54, 01-354 Warszawa
tel. 512 425 611, email: biuroinzynierskie@op.pl

Przebudowa ulicy Turkusowej, odmulenie rowów i przepustów wzdłuż ulicy Diamentowej oraz ocena techniki wykonania odwodnienia ul. Opalowej w Kamieniu

INWESTOR
**GMINA BIAŁOBRZEGI, ul. Plac Zygmunta Starego 9, 26-
Białobrzegi**

BRANŻA Drogowa	TYTUŁ PROJEKTU Materiały do zaopiniowania
--------------------------	---

PROJEKTOWAŁ mar inż. ŁUKASZ WIDALSKI		NUMER UPRAWNIENIA MAZ/0143/POOD/12	PODPISE MAZ/0143/POOD/12
--	--	--	------------------------------------

TYTUŁ RYSUNKU
Projekt zagospodarowania terenu - ul. Opalowej

DATA	SEMA	ANULUIZ	NUMER RYD BUL
10.2014	1:500	3/3	D-02