


1:100

1:1000

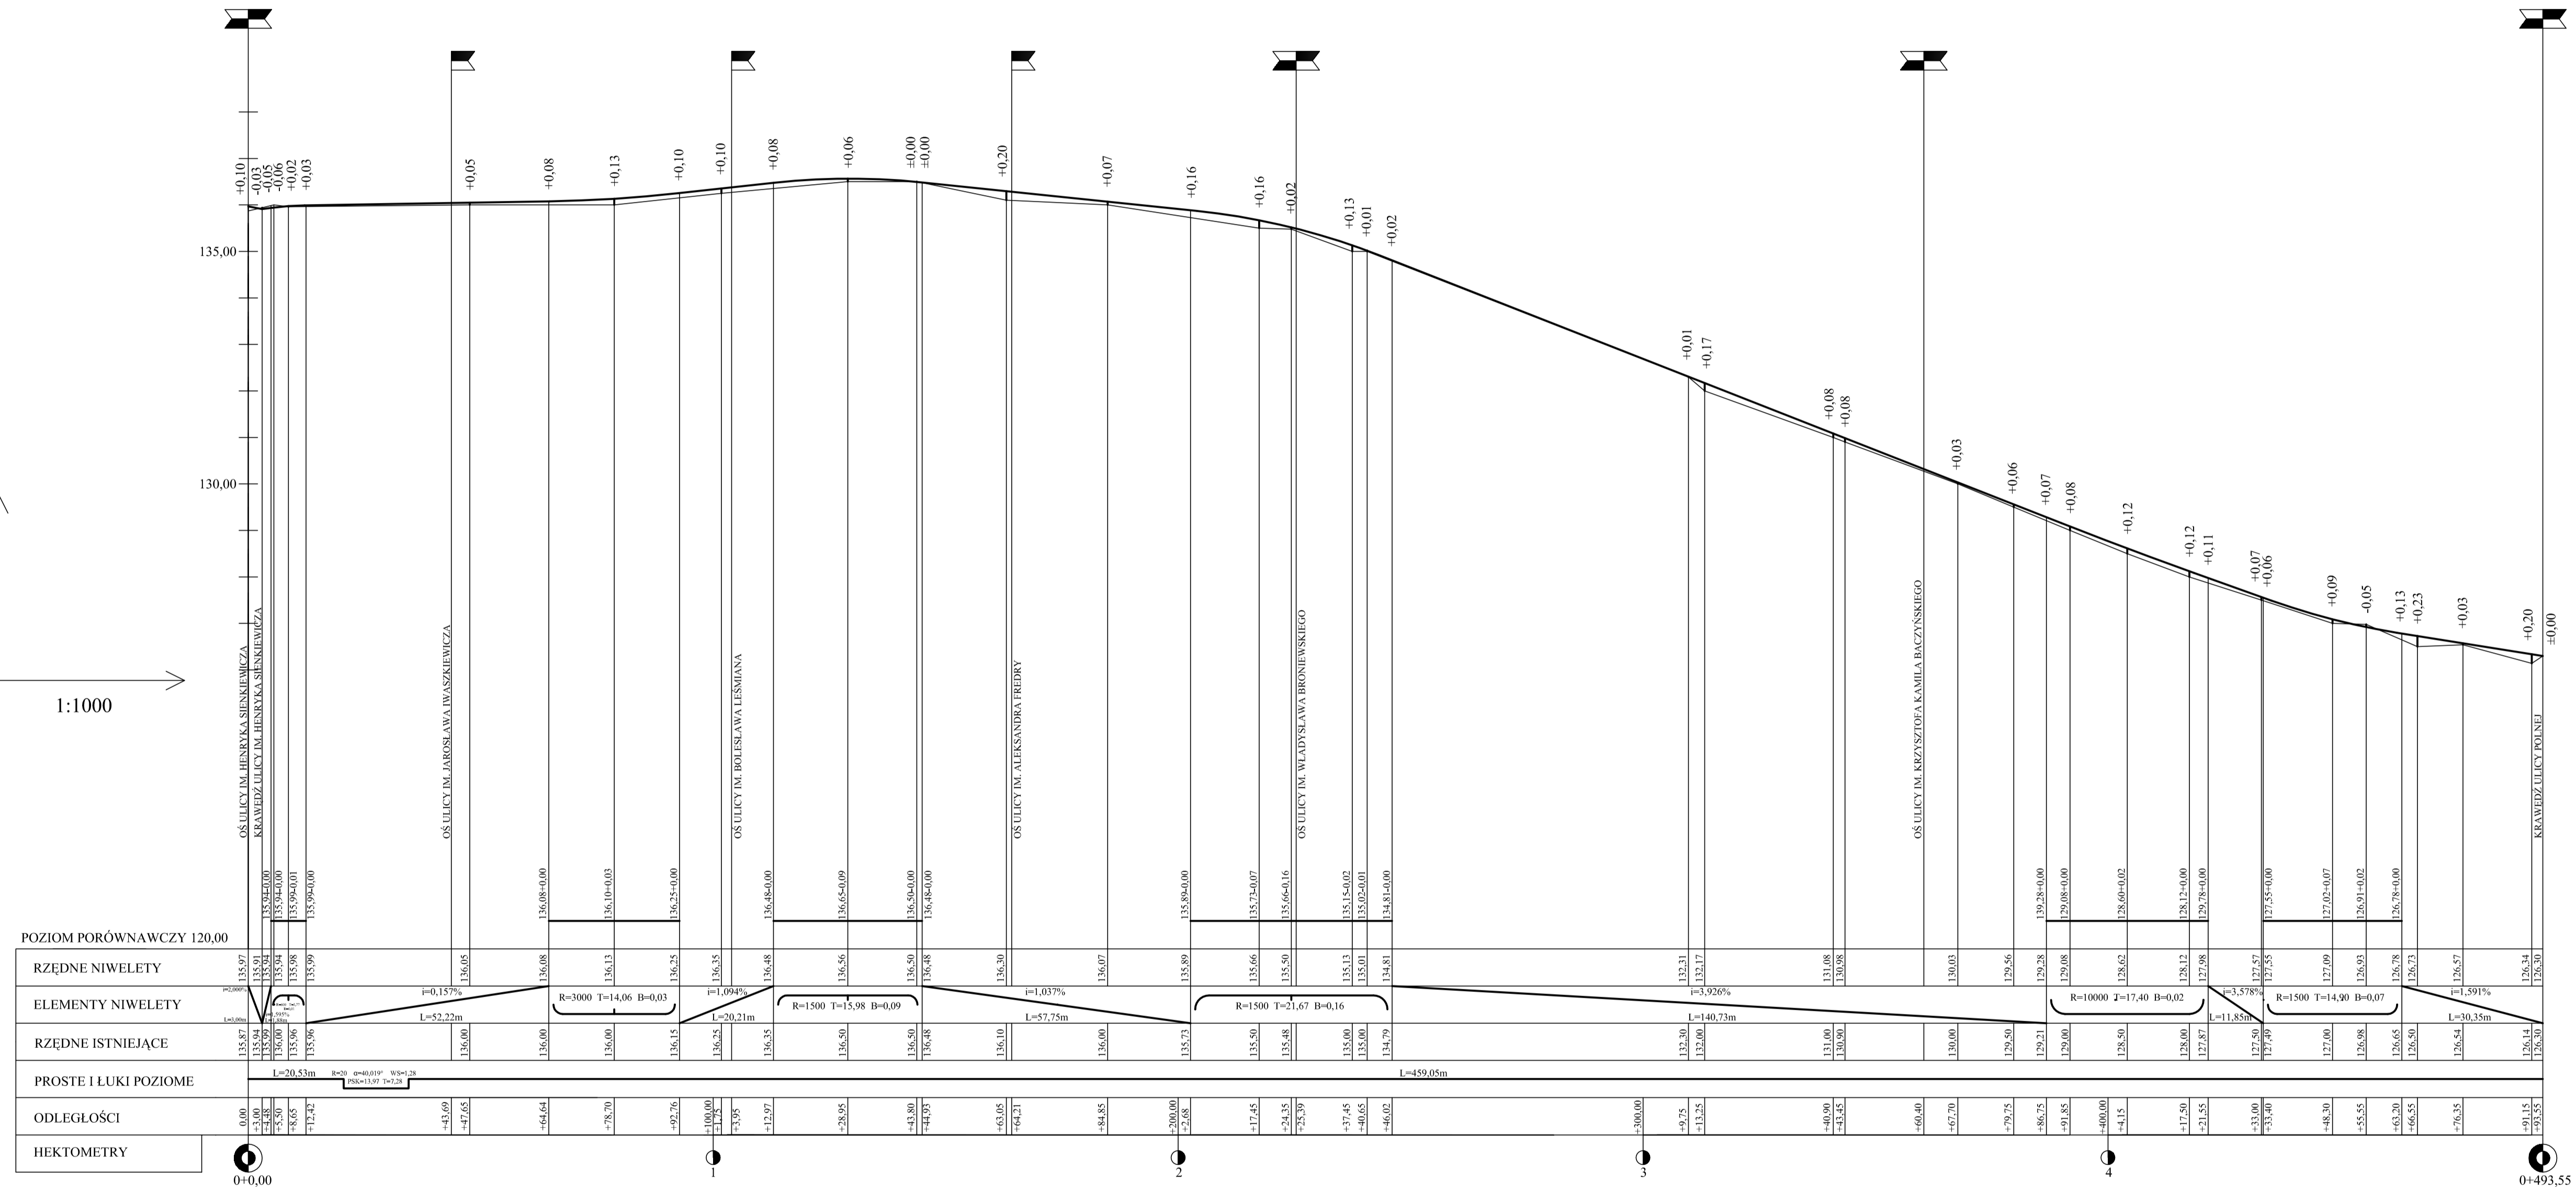

"EMBUĐ" ul. Gołaszewskiego 16A 26-600 Radom	
Temat	Przebudowa dróg na osiedlu na południe od ul. Polnej w mieście Białobrzegi
Tytuł	PRZEKRÓJ PODŁUŻNY ul. Reja
Projektował	mgr inż. Władysław Król
Opracował	mgr inż. Emil Dygas
marzec 2010r.	SKALA 1:100/1:1000
	upr. GP III-7342/142
	NR RYS. 6